



CÂMARA DE VISITA SIMPLES

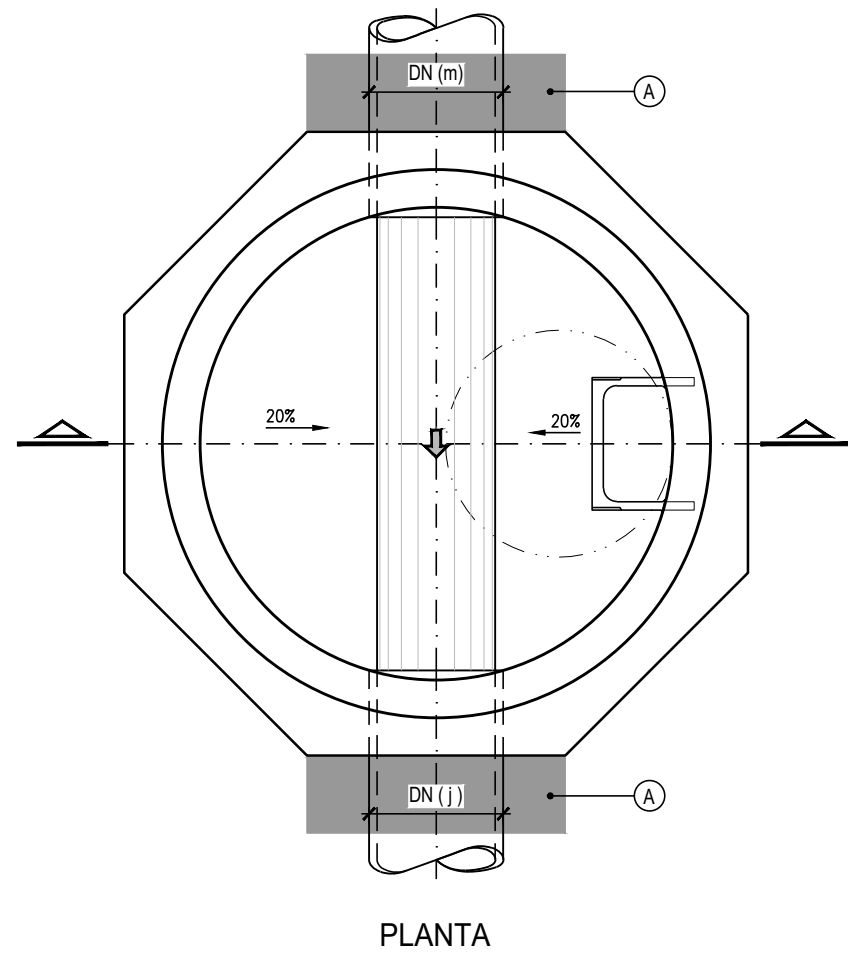


PLANTA

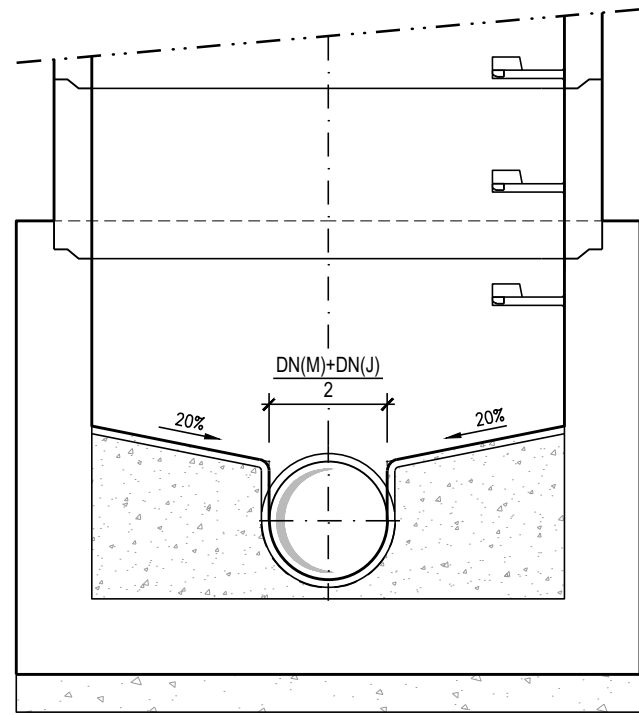


CORTE

CÂMARA DE VISITA
COM MUDANÇA DE DIRECÇÃO

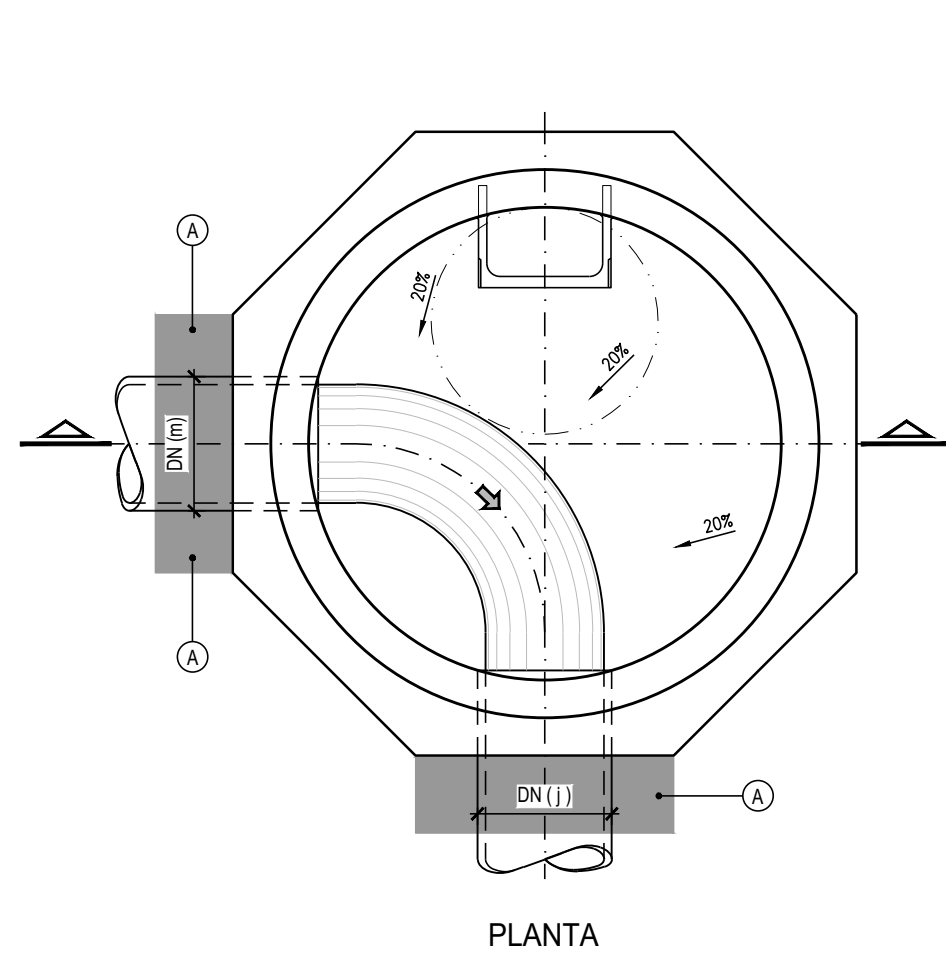


PLANTA

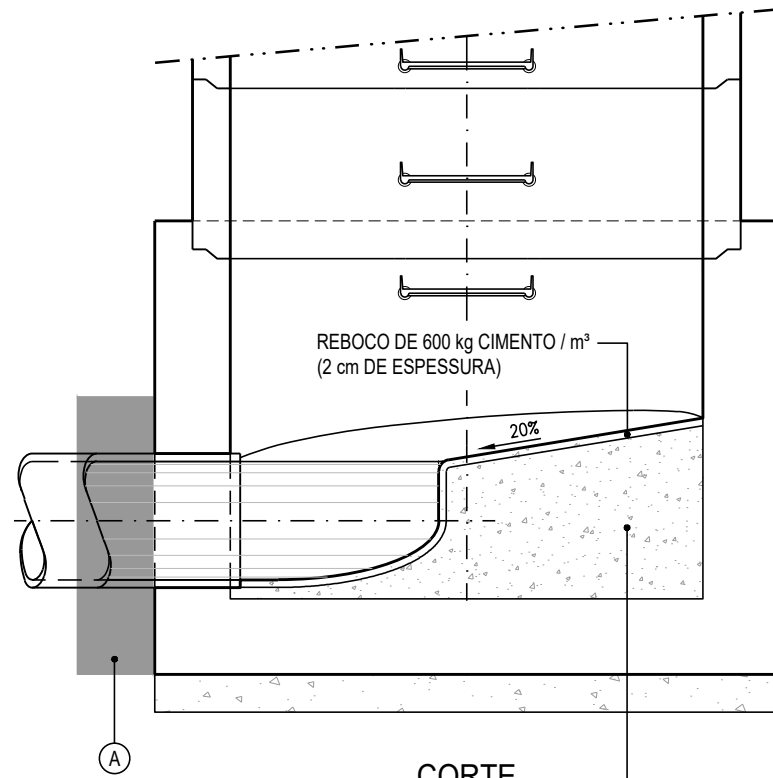


CORTE

BETÃO DE ENCHIMENTO C25 / 30 COM 0.6 Kg / m³ DE FIBRAS DE POLIPROPILENO MULTIFILAMENTO

CÂMARA DE VISITA
DE CONFLUÊNCIA

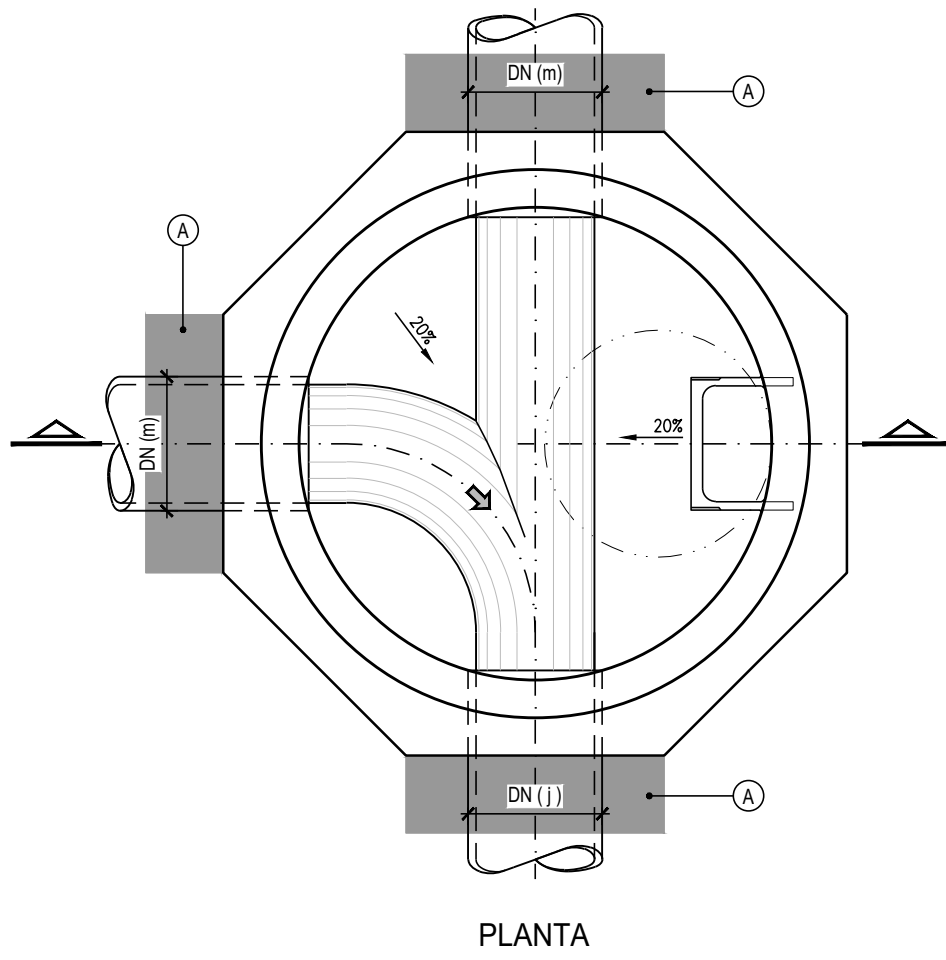


PLANTA

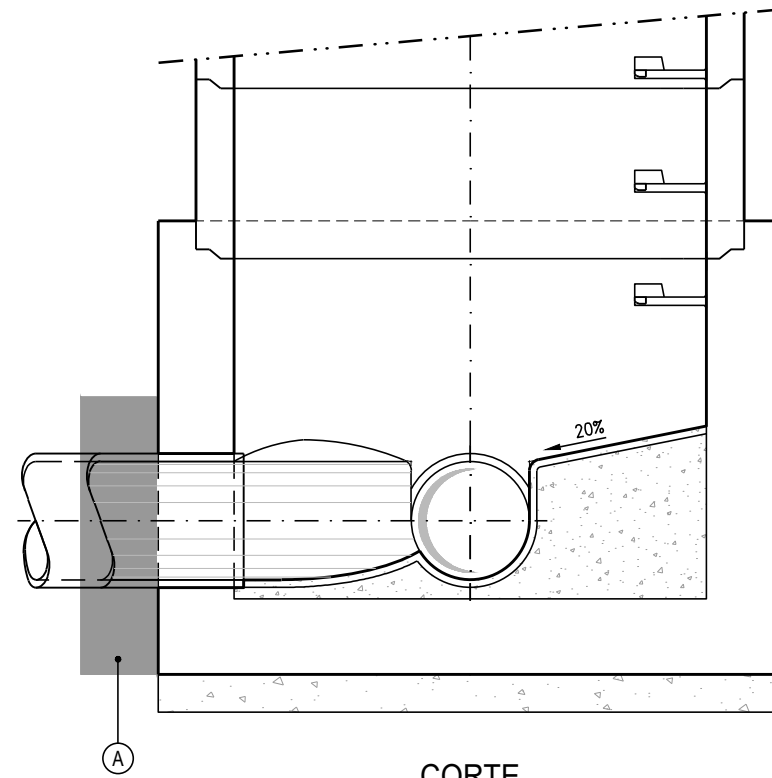


CORTE

CÂMARA DE VISITA
COM QUEDA INFERIOR A 0.50m

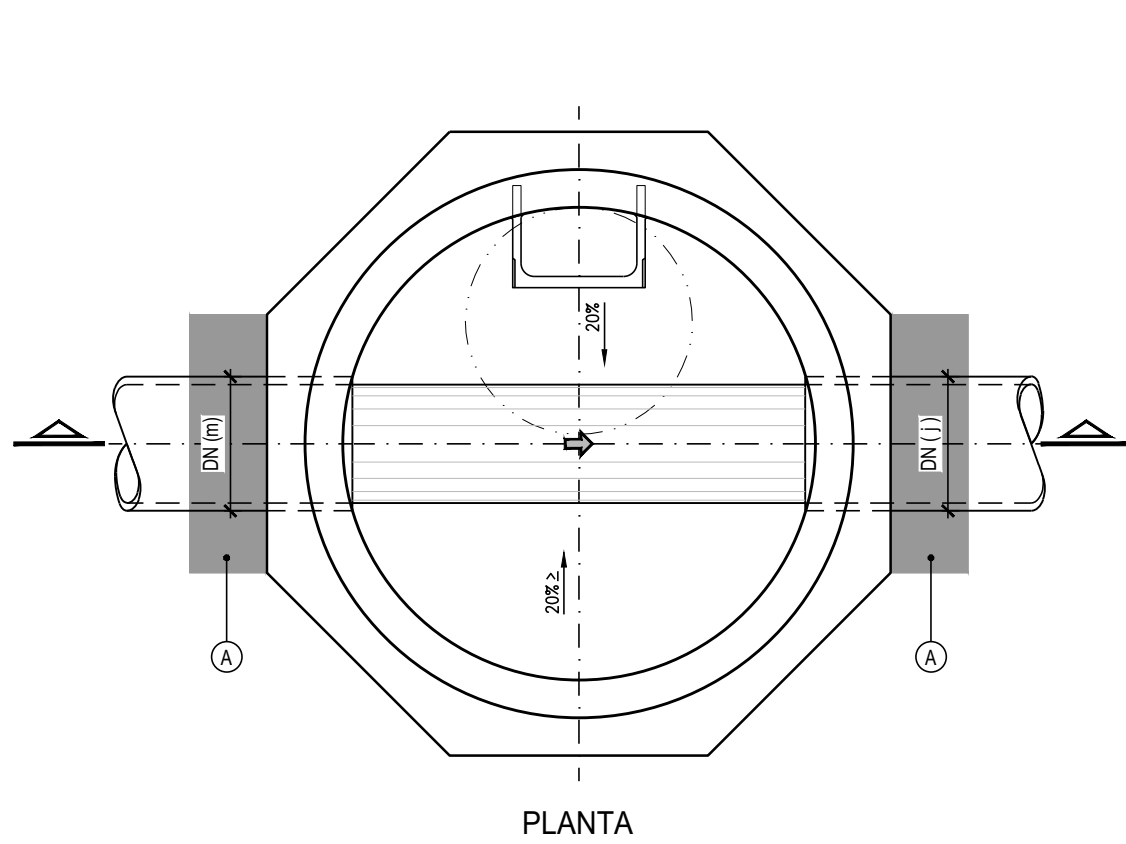


PLANTA

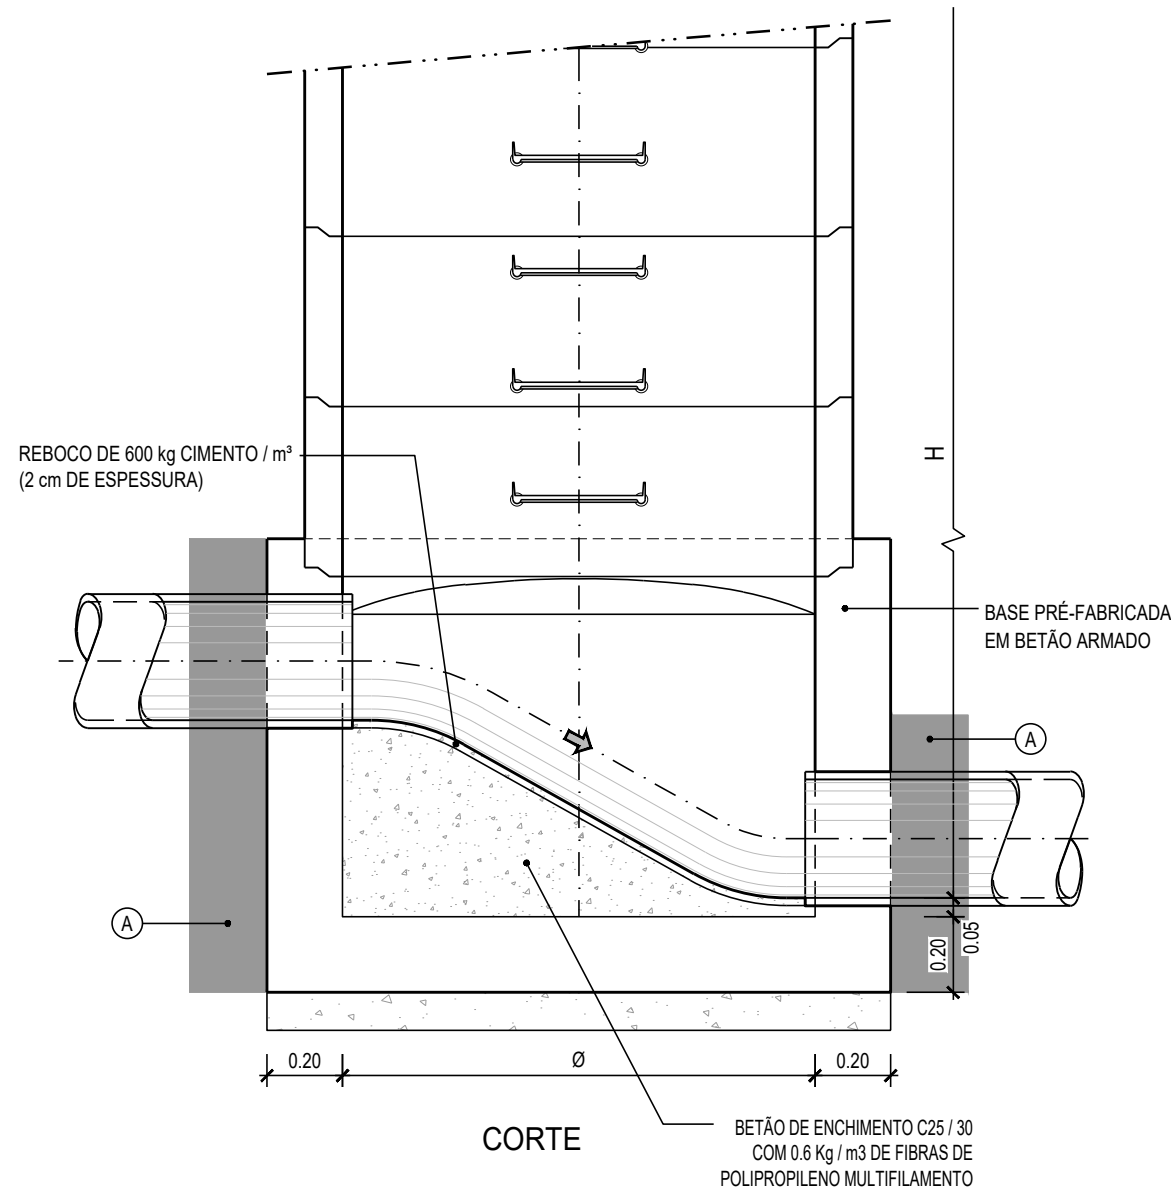

CORTE


BETÃO DE ENCHIMENTO C25 / 30 COM 0.6 Kg / m³ DE FIBRAS DE POLIPROPILENO MULTIFILAMENTO

COBERTURA TRONCO-CÓNICA ASSIMÉTRICA
(A executar em zonas pavimentadas)

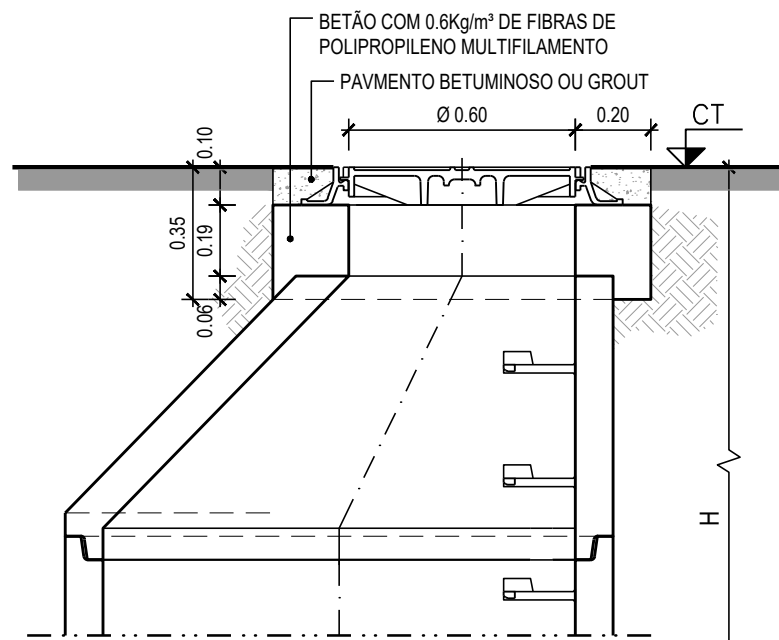


CORTE

COBERTURA TRONCO-CÓNICA ASSIMÉTRICA
(A executar em zonas de terreno livre ou agrícola)

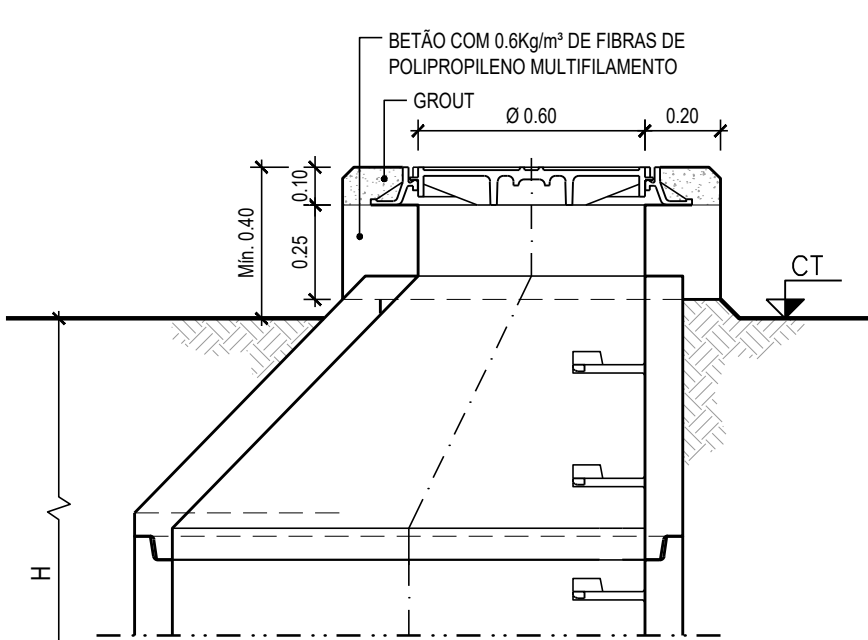


CORTE

CÂMARA DE VISITA
COM COBERTURA PLANA

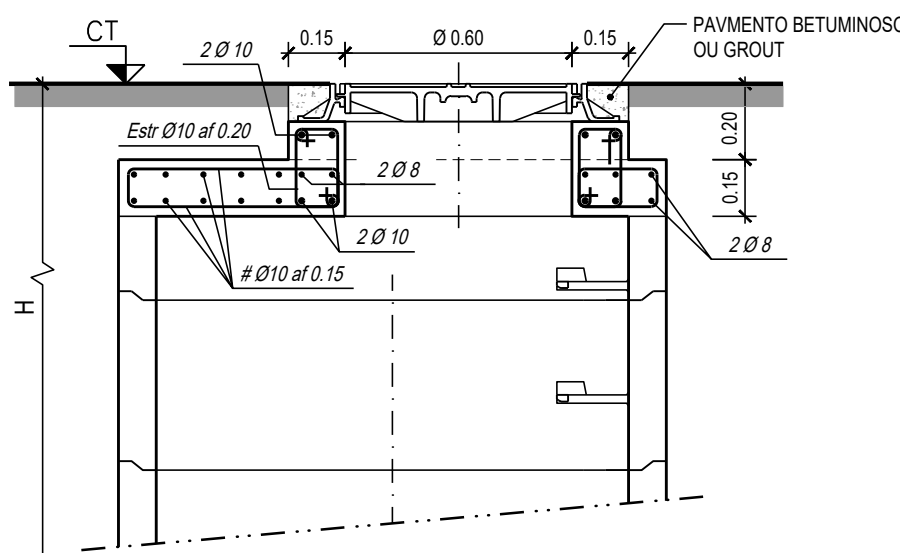

CÂMARA DE VISITA COM FUNDAÇÃO A EXECUTAR PARA
INSTALAÇÃO EM ZONAS COM NÍVEIS FREÁTICOS ELEVADOS
(Pormenores de Betão armado)

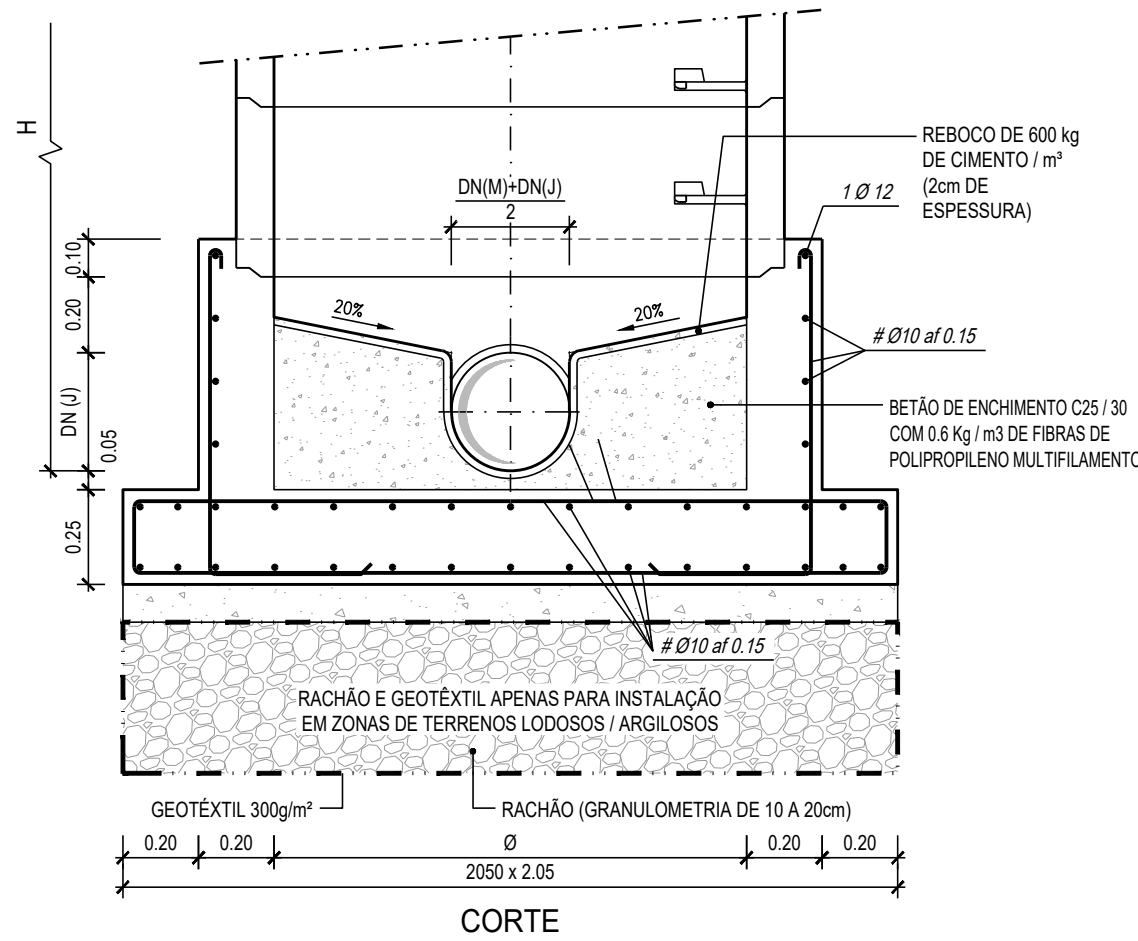

CORTE

MATERIAIS

AÇO A400NR

Em geral:

BETÃO C 30 / 37

- Quantidade mínima de ligante: 320 kg/m³

- Quantidade mínima de cimento: 300 kg/m³

- Relação máxima água/cimento: 0.5

- Exposição ambiental: XA1, XC4

Nas fundações (regularização e limpeza com 10 cm):

BETÃO C 12 / 15

NOTAS GERAIS

Deverão observar-se as disposições normativas dos regulamentos de:

- Estruturas de betão armado e pré-esforçado
- Betões e ligantes hidráulicos
- Estruturas de aço para edifícios
- NP EN 206-1:2007
- Classe de inspecção 1

NOTAS ESPECÍFICAS

Recobrimentos:

- Em geral: 3 cm
- Em elementos em contacto com a água: 4 cm

NOTA: ESCALA 1:20 EM A1; ESCALA 1:40 EM A3

ESTE DESENHO NÃO PODE SERVIR DE BASE A EXECUÇÃO DA OBRA SEM O VISTO DE "BOM PARA EXECUÇÃO" DEVIDAMENTE RUBRICADO E DATADO PELA FISCALIZAÇÃO

Versão	Alteração	Data	Aprovado

CLIENTE		PROJECTO DE TRANSFORMAÇÃO URBANA DE MAPUTO	
		CONCEPÇÃO DE PLANOS, ESTUDOS DE ENGENHARIA E PROJECTO EXECUTIVO DE INFRA-ESTRUTURAS INTEGRADAS EM ASSENTAMENTOS INFORMAIS	
		PROJECTOS EXECUTIVOS	
SUBPROJECTO		FASE 1 - OBRAS PRIORITÁRIAS - P9B - DRENAGEM E CONTROLO DE EROSAO	
TITULO		CÁMARA DE VISITA E QUEDA	
		COLETORES DN ≤ 600 mm	
		PLANTAS, CORTES E PORMENORES (FOLHA 1 de 2)	
PROJECTO	PROCESSO	J6M182	DE
VERIFICOU	FECHOU	J6M182_05_18_DE_03.1.1a03.1.2	DESENHO Nº
APROVOU	SUBSTITUI		ESCALA(S)
DESENHO	SUBSTITUIDO POR		DATA
			AGOSTO 2025

ESTE DESENHO ESTÁ PROTEGIDO PELO CÓDIGO DOS DIREITOS DO AUTOR. A SUA UTILIZAÇÃO PARA FINS DIFERENTES DOS ESTABELECIDOS CARECE DE AUTORIZAÇÃO ESCRITA DO AUTOR.