
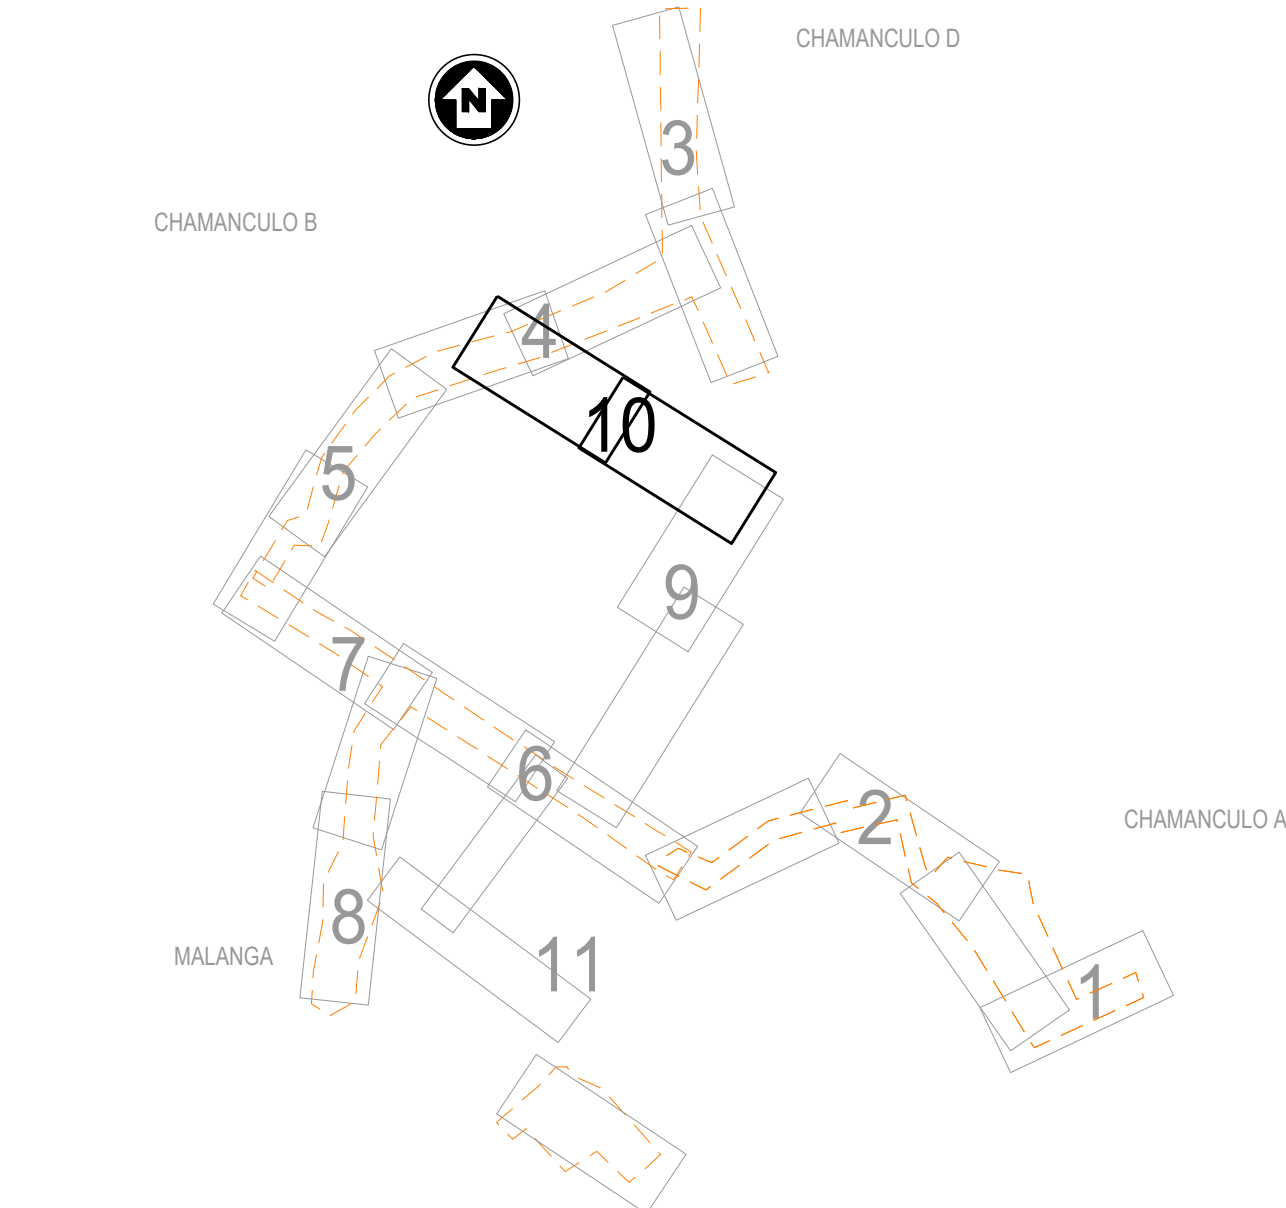


	SIMBOLOGIA	
	Existente	Proposto
Colector Gravítico Doméstico	—	—
Câmara de Visita Doméstico	○	●
Câmara de Ramal Doméstico	●	●
Colector Gravítico Pluvial	- - -	- - -
Câmara de Visita Pluvial	○	●
Câmara de Ramal Pluvial	●	●
Sarjeta (tipo)	□	■
Caleira	□	com. cober. / sem. cober.
Valeta de Drenagem	▨	com. cober. / sem. cober.
Descarga final	—	—
Colector Gravítico Unitário	- - -	- - -
Câmara de Visita Unitária	○	●
Sentido	→	→
Rede de Abastecimento de Água*	—	—
Válvula de Seccionamento	••	••
Boca de incêndio	○	—
Fontanário	○	—
Blocos Sanitários	—	■
Iluminação	—	—
Limite de Intervenção	—	—

NOTAS:
(*) - Rede de abastecimento de água proposta em PEAD PE100 PN10

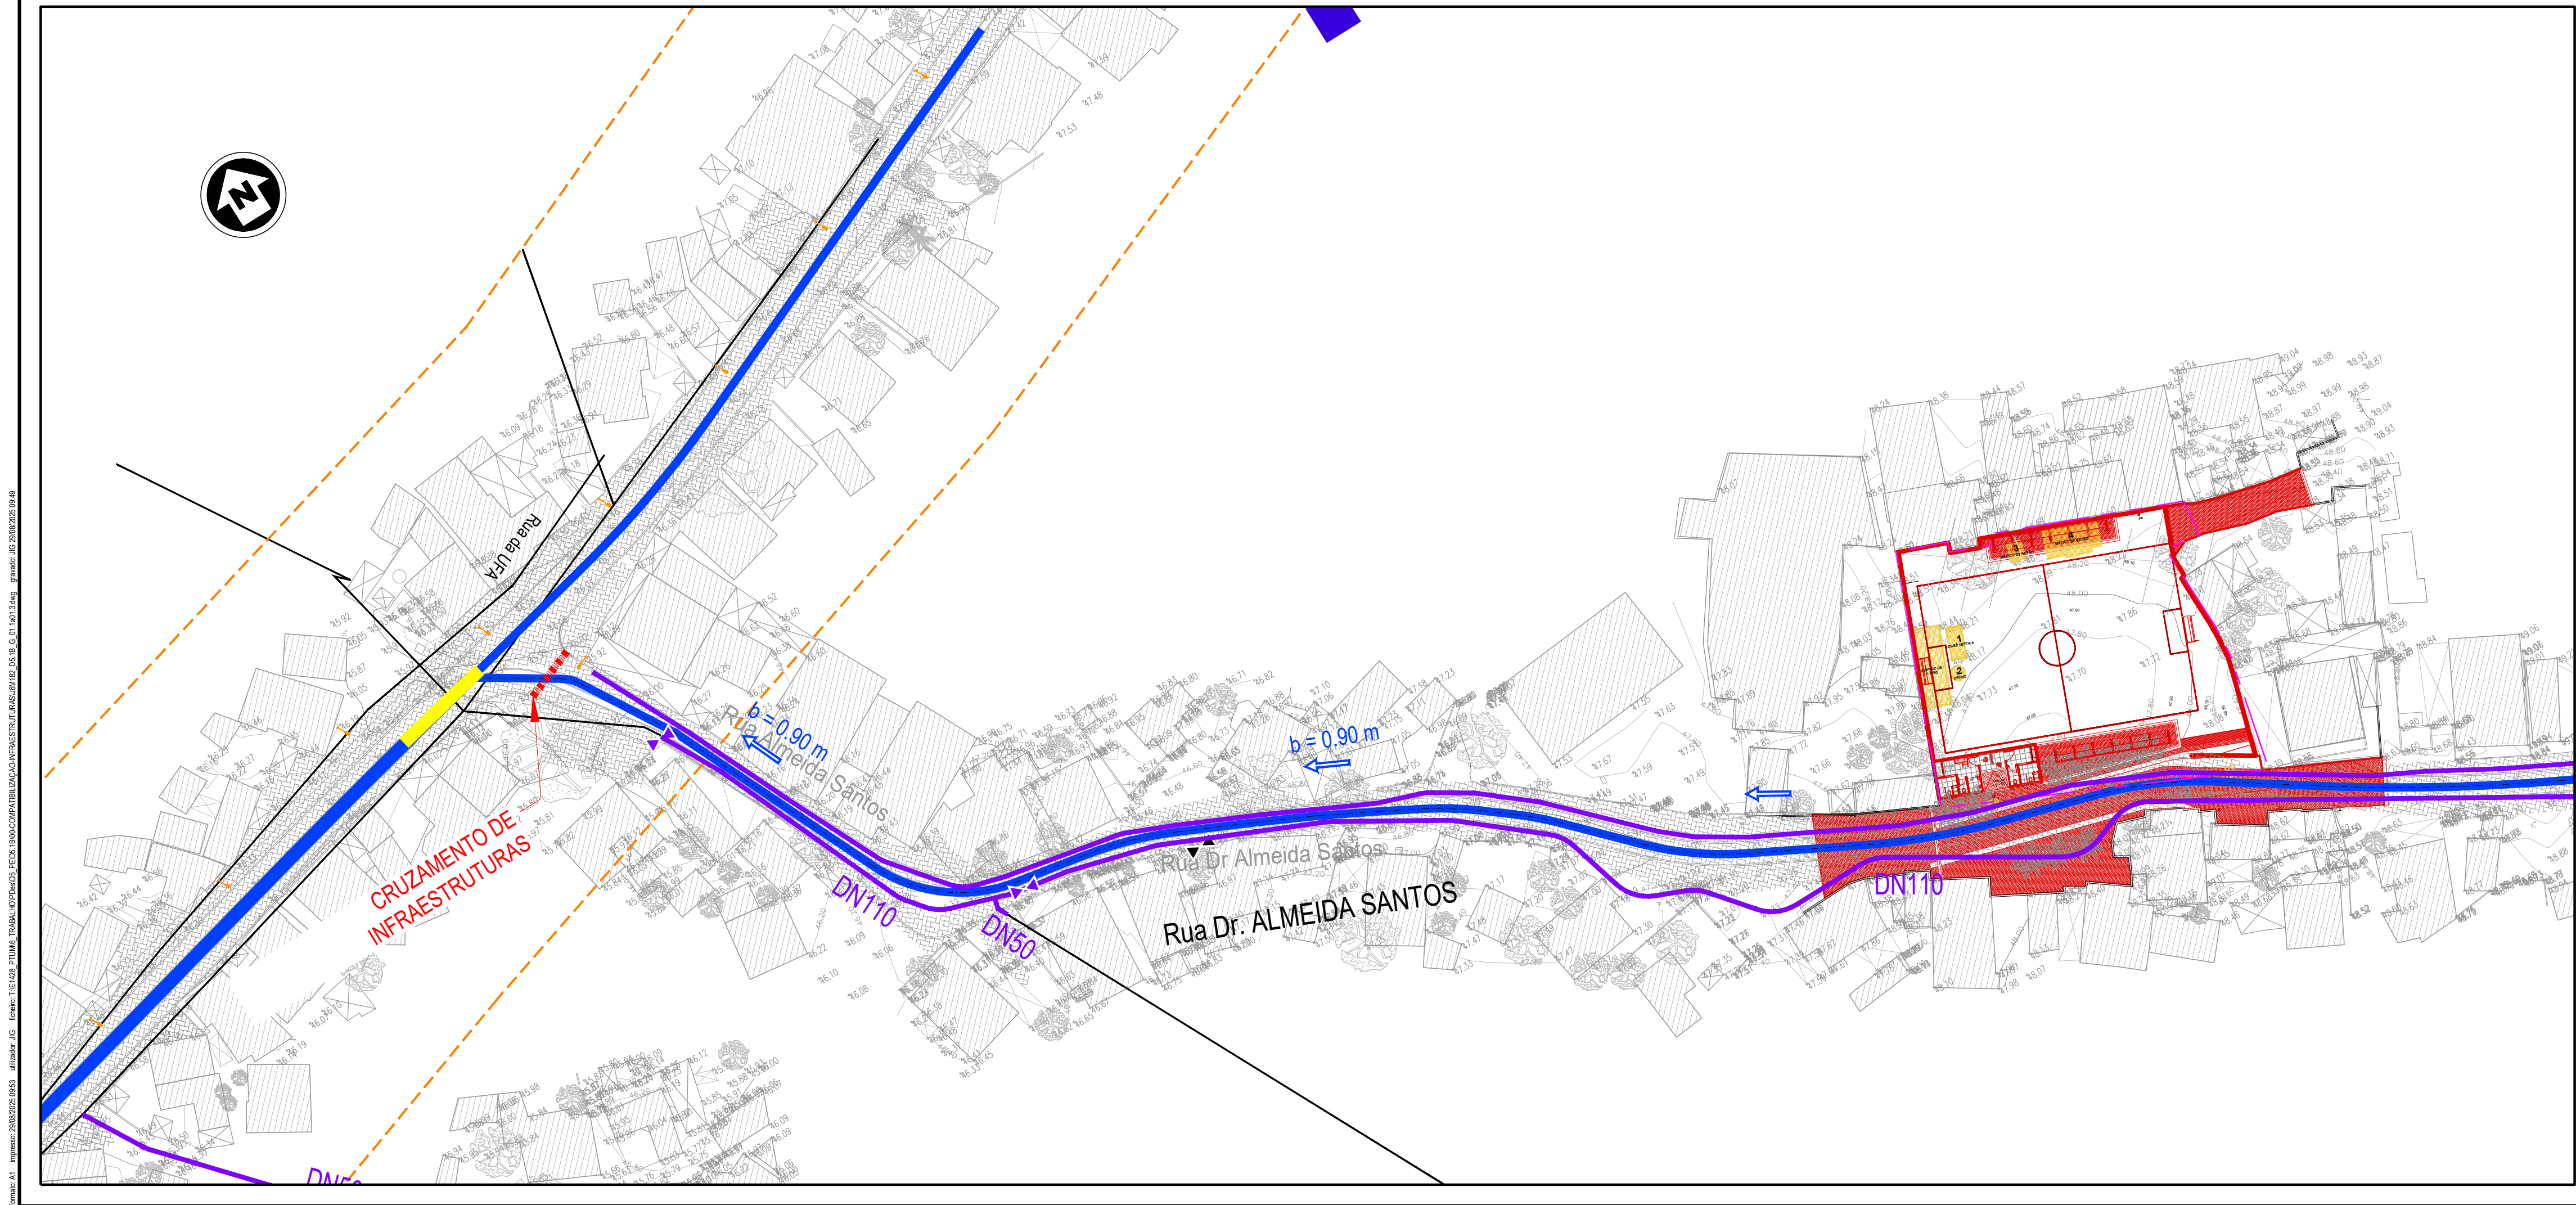

NOTA: ESCALA 1:500 EM A1; ESCALA 1:1000 EM A3

ESTE DESENHO NÃO PODE SERVIR DE BASE A EXECUÇÃO DA OBRA SEM O VISTO DE "BOM PARA EXECUÇÃO" DEVIDAMENTE RUBRICADO E DATADO PELA FISCALIZAÇÃO

Versão	Alteração	Data	Aprovado

CLIENTE	PROJECTO DE TRANSFORMAÇÃO URBANA DE MAPUTO CONCEPÇÃO DE PLANOS, ESTUDOS DE ENGENHARIA E PROJECTO EXECUTIVO DE INFRA-ESTRUTURAS INTEGRADAS EM ASSENTAMENTOS INFORMAIS		
FASE		PROJECTOS EXECUTIVOS	
SUBPROJECTO		FASE 1 - OBRAS PRIORITÁRIAS - P9B	
TÍTULO		CHAMANCULO B - RUA ALMEIDA SANTOS - PLANTA DE COMPATIBILIZAÇÃO DE DIFERENTES INFRAESTRUTURAS (FOLHA 2 DE 3)	
PROJECTO	PROCESSO	ESPECIALIDADE	G
VERIFICOU	FECHOU	DESENHO Nº	01.2
APROVOU	SUBSTITUI	ESCALA(S)	1:500
DESENHOU	SUBSTITUÍDO POR	DATA	AGOSTO 2025

ESTE DESENHO ESTÁ PROTEGIDO PELO CÓDIGO DOS DIREITOS DO AUTOR. A SUA UTILIZAÇÃO PARA FINS DIFERENTES DOS ESTABELECIDOS CARECE DE AUTORIZAÇÃO ESCRITA DO AUTOR.