
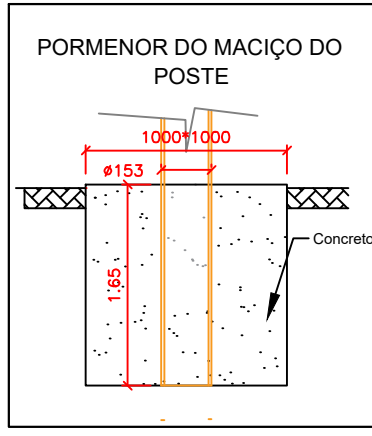
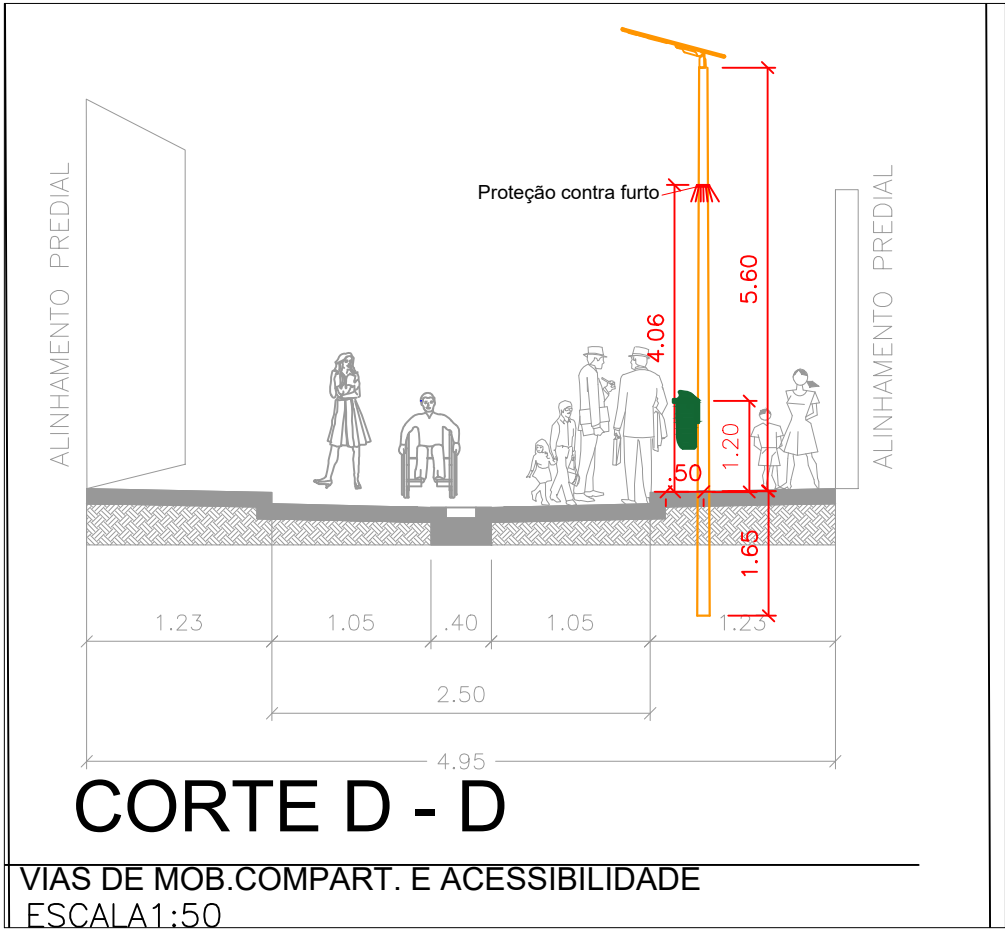
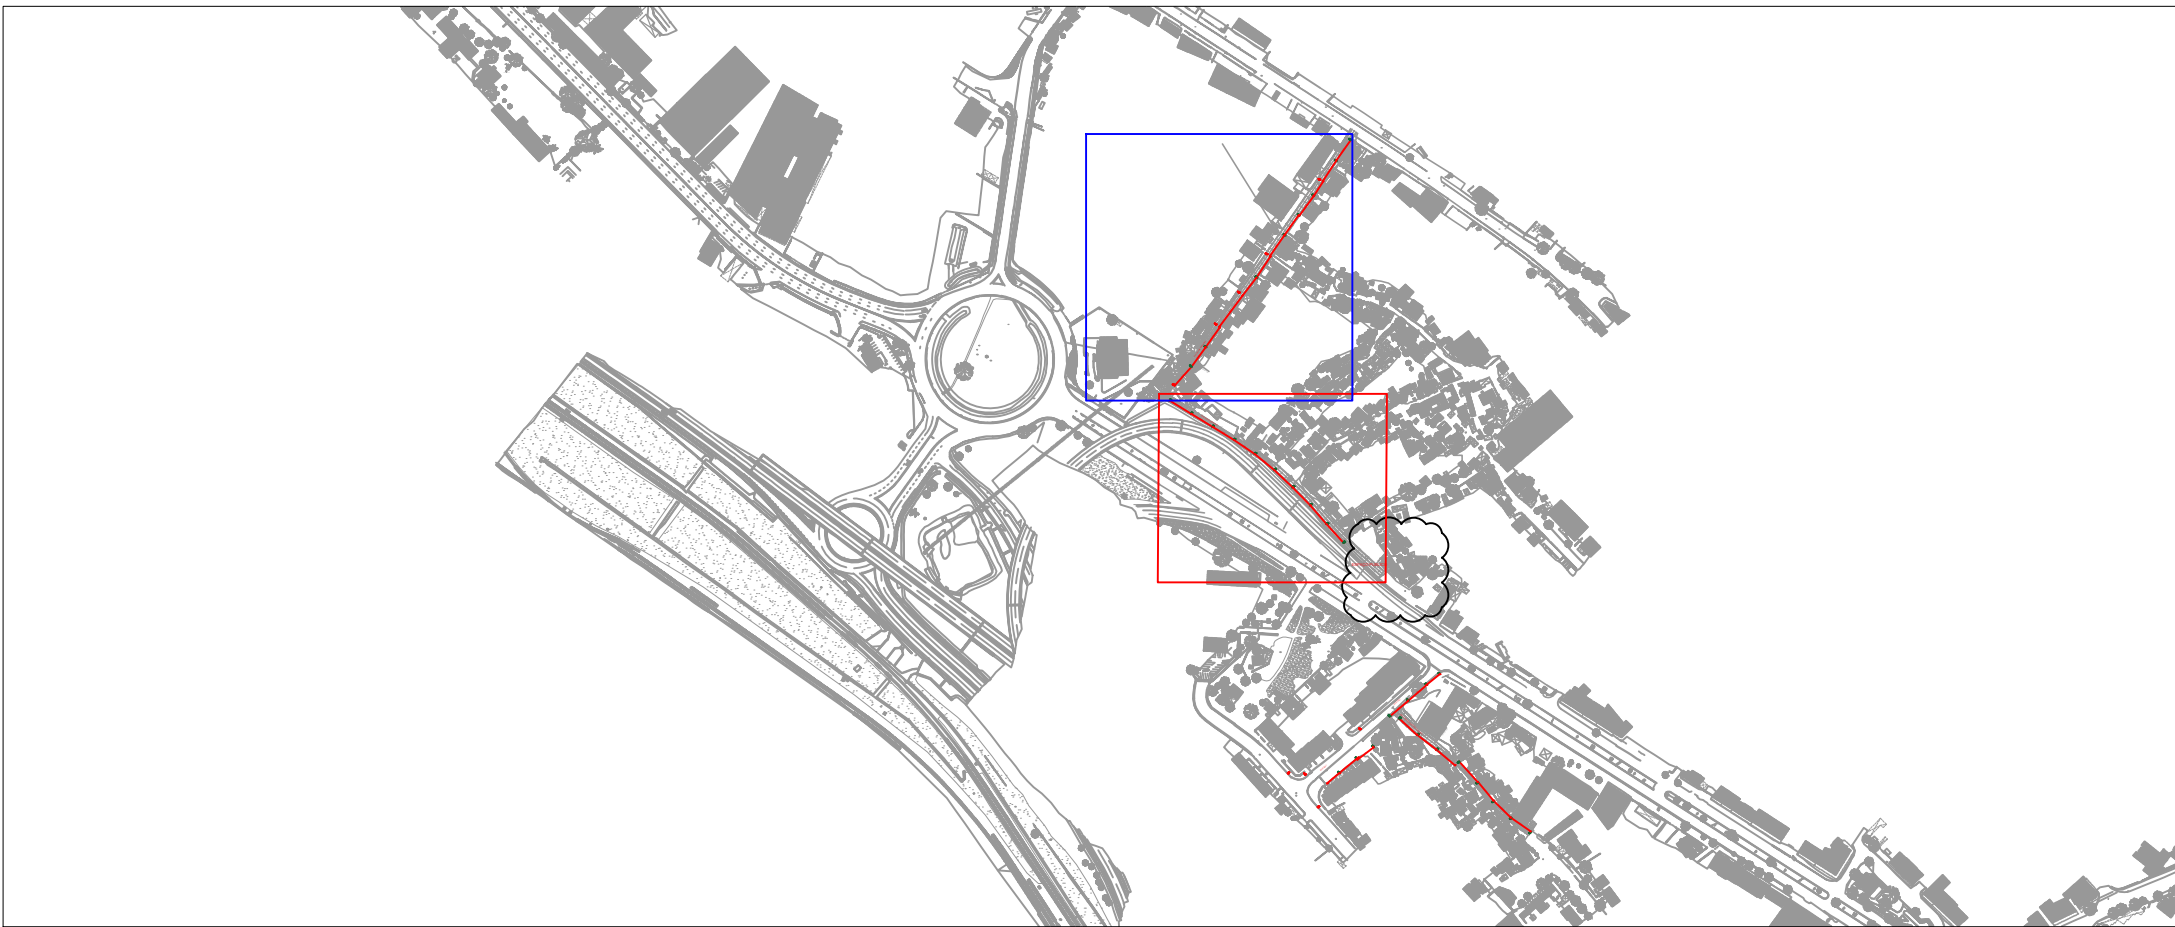
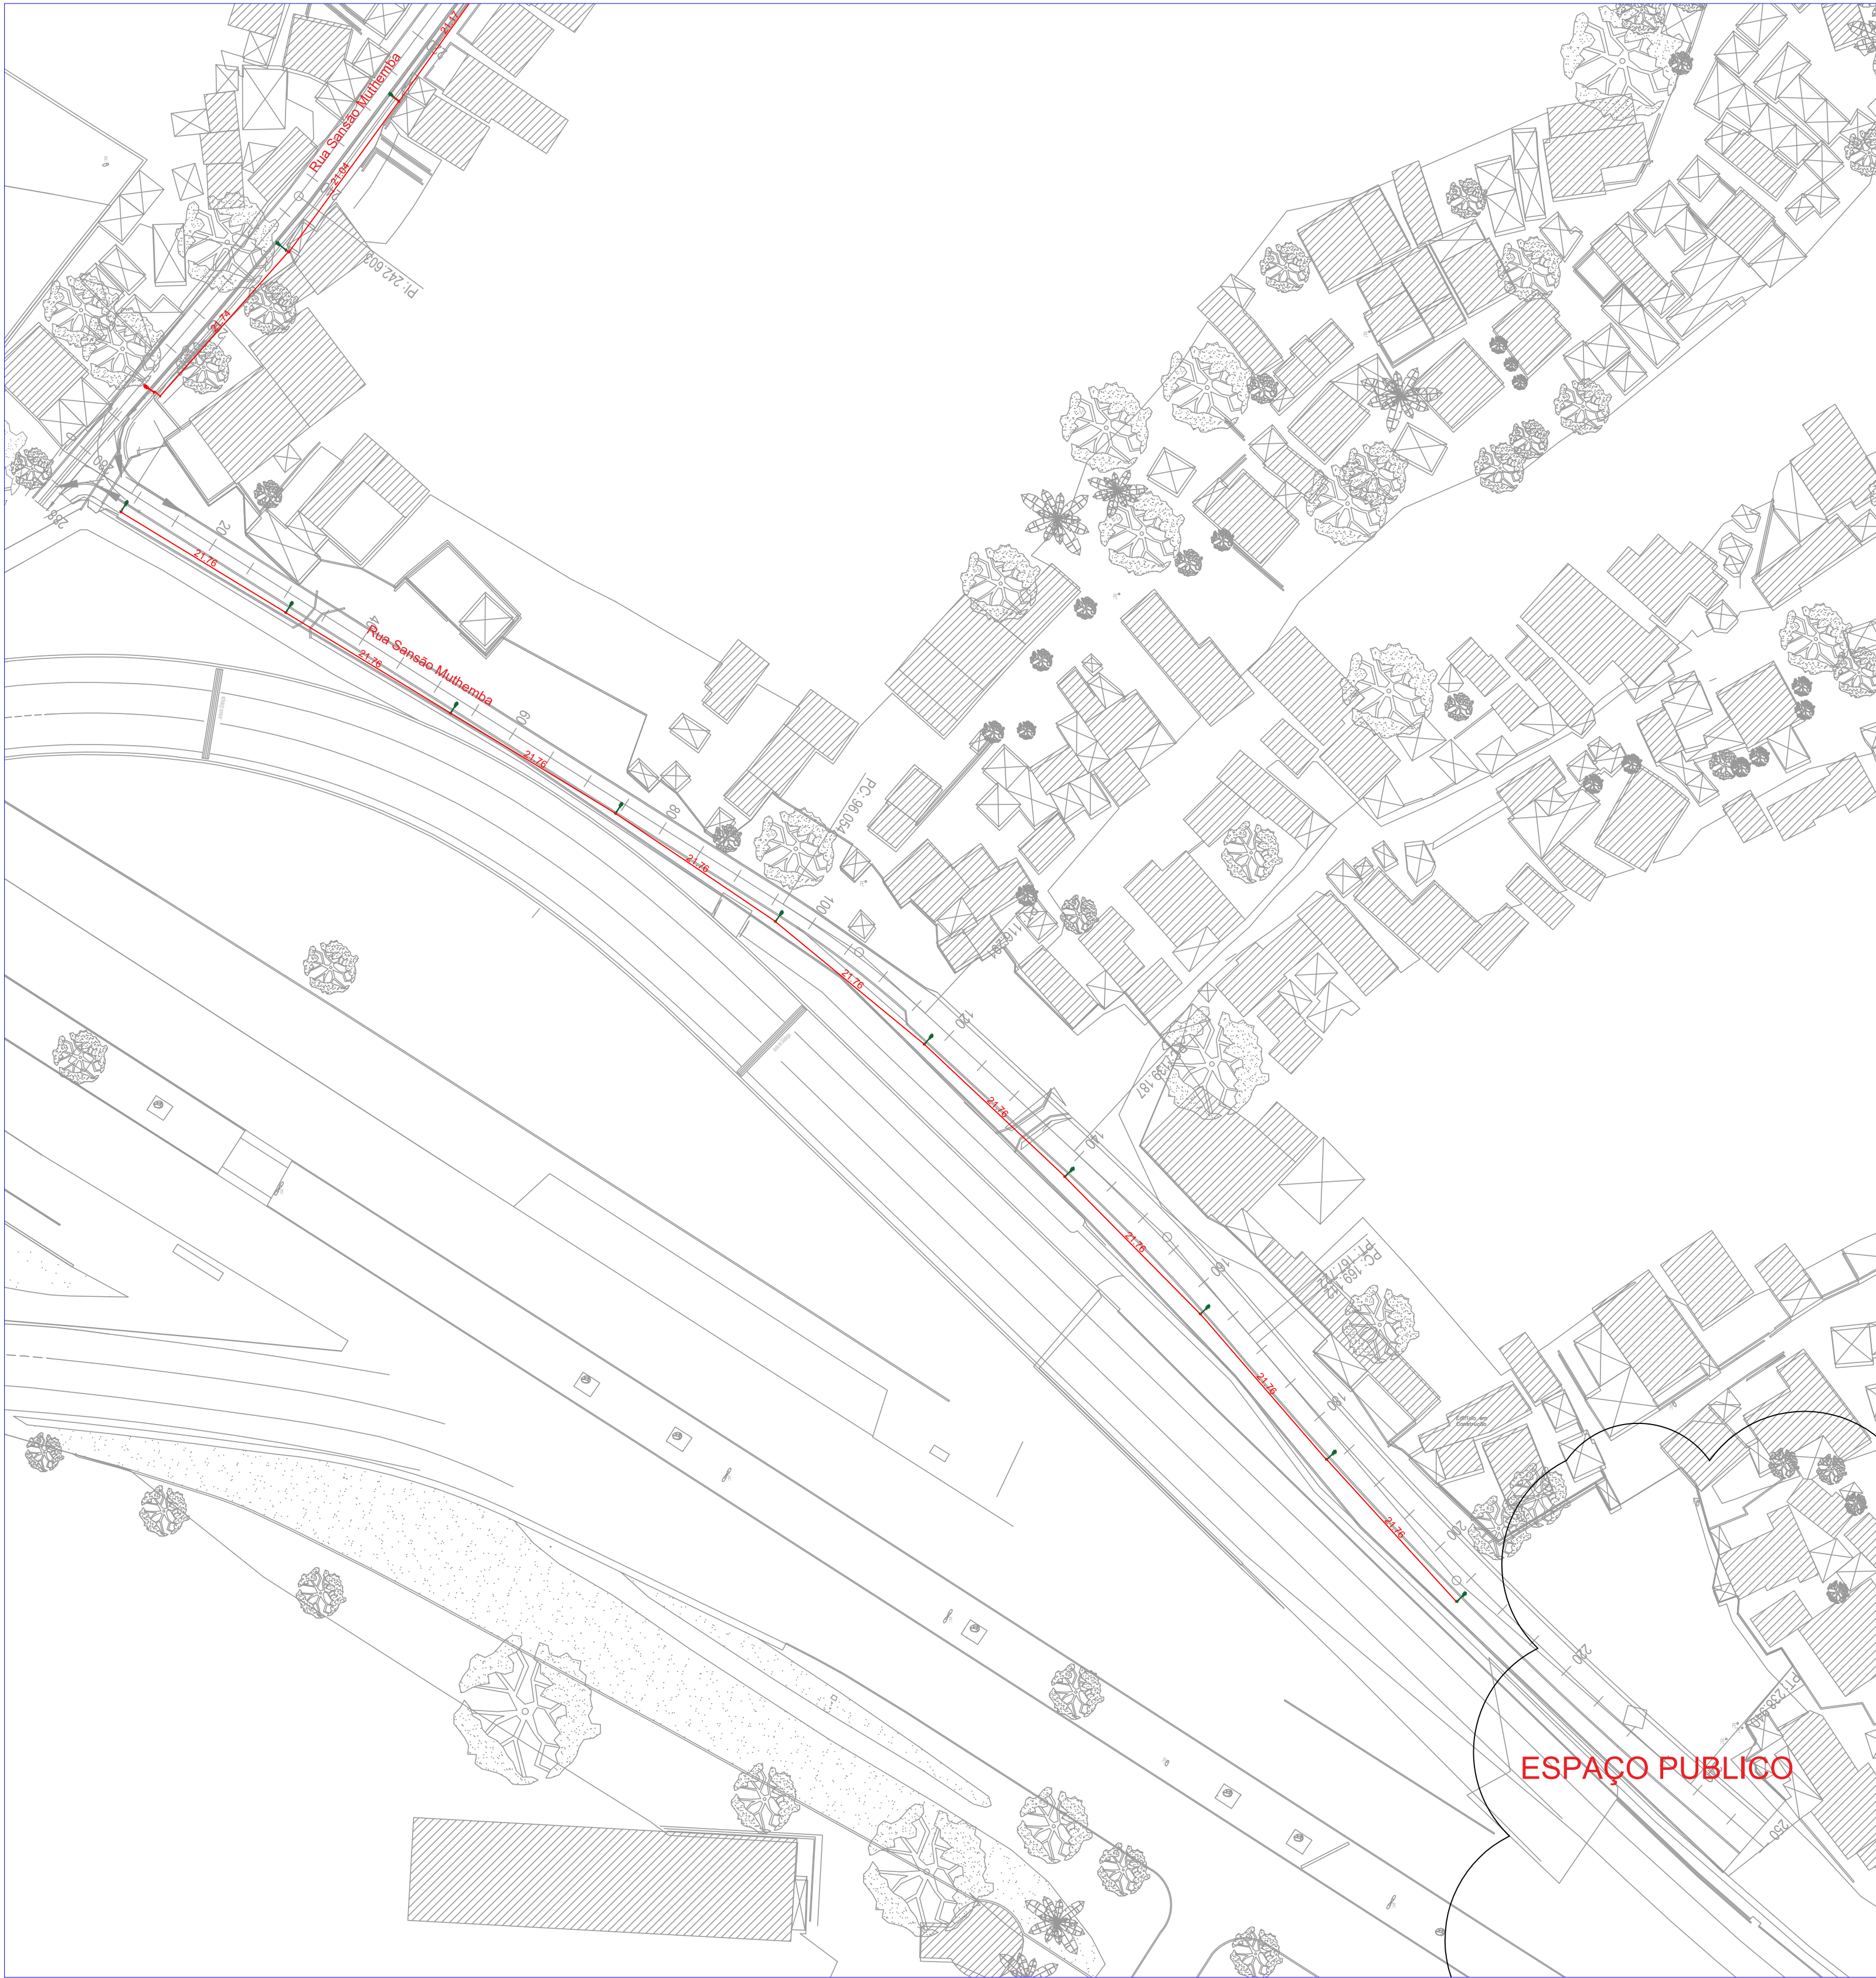


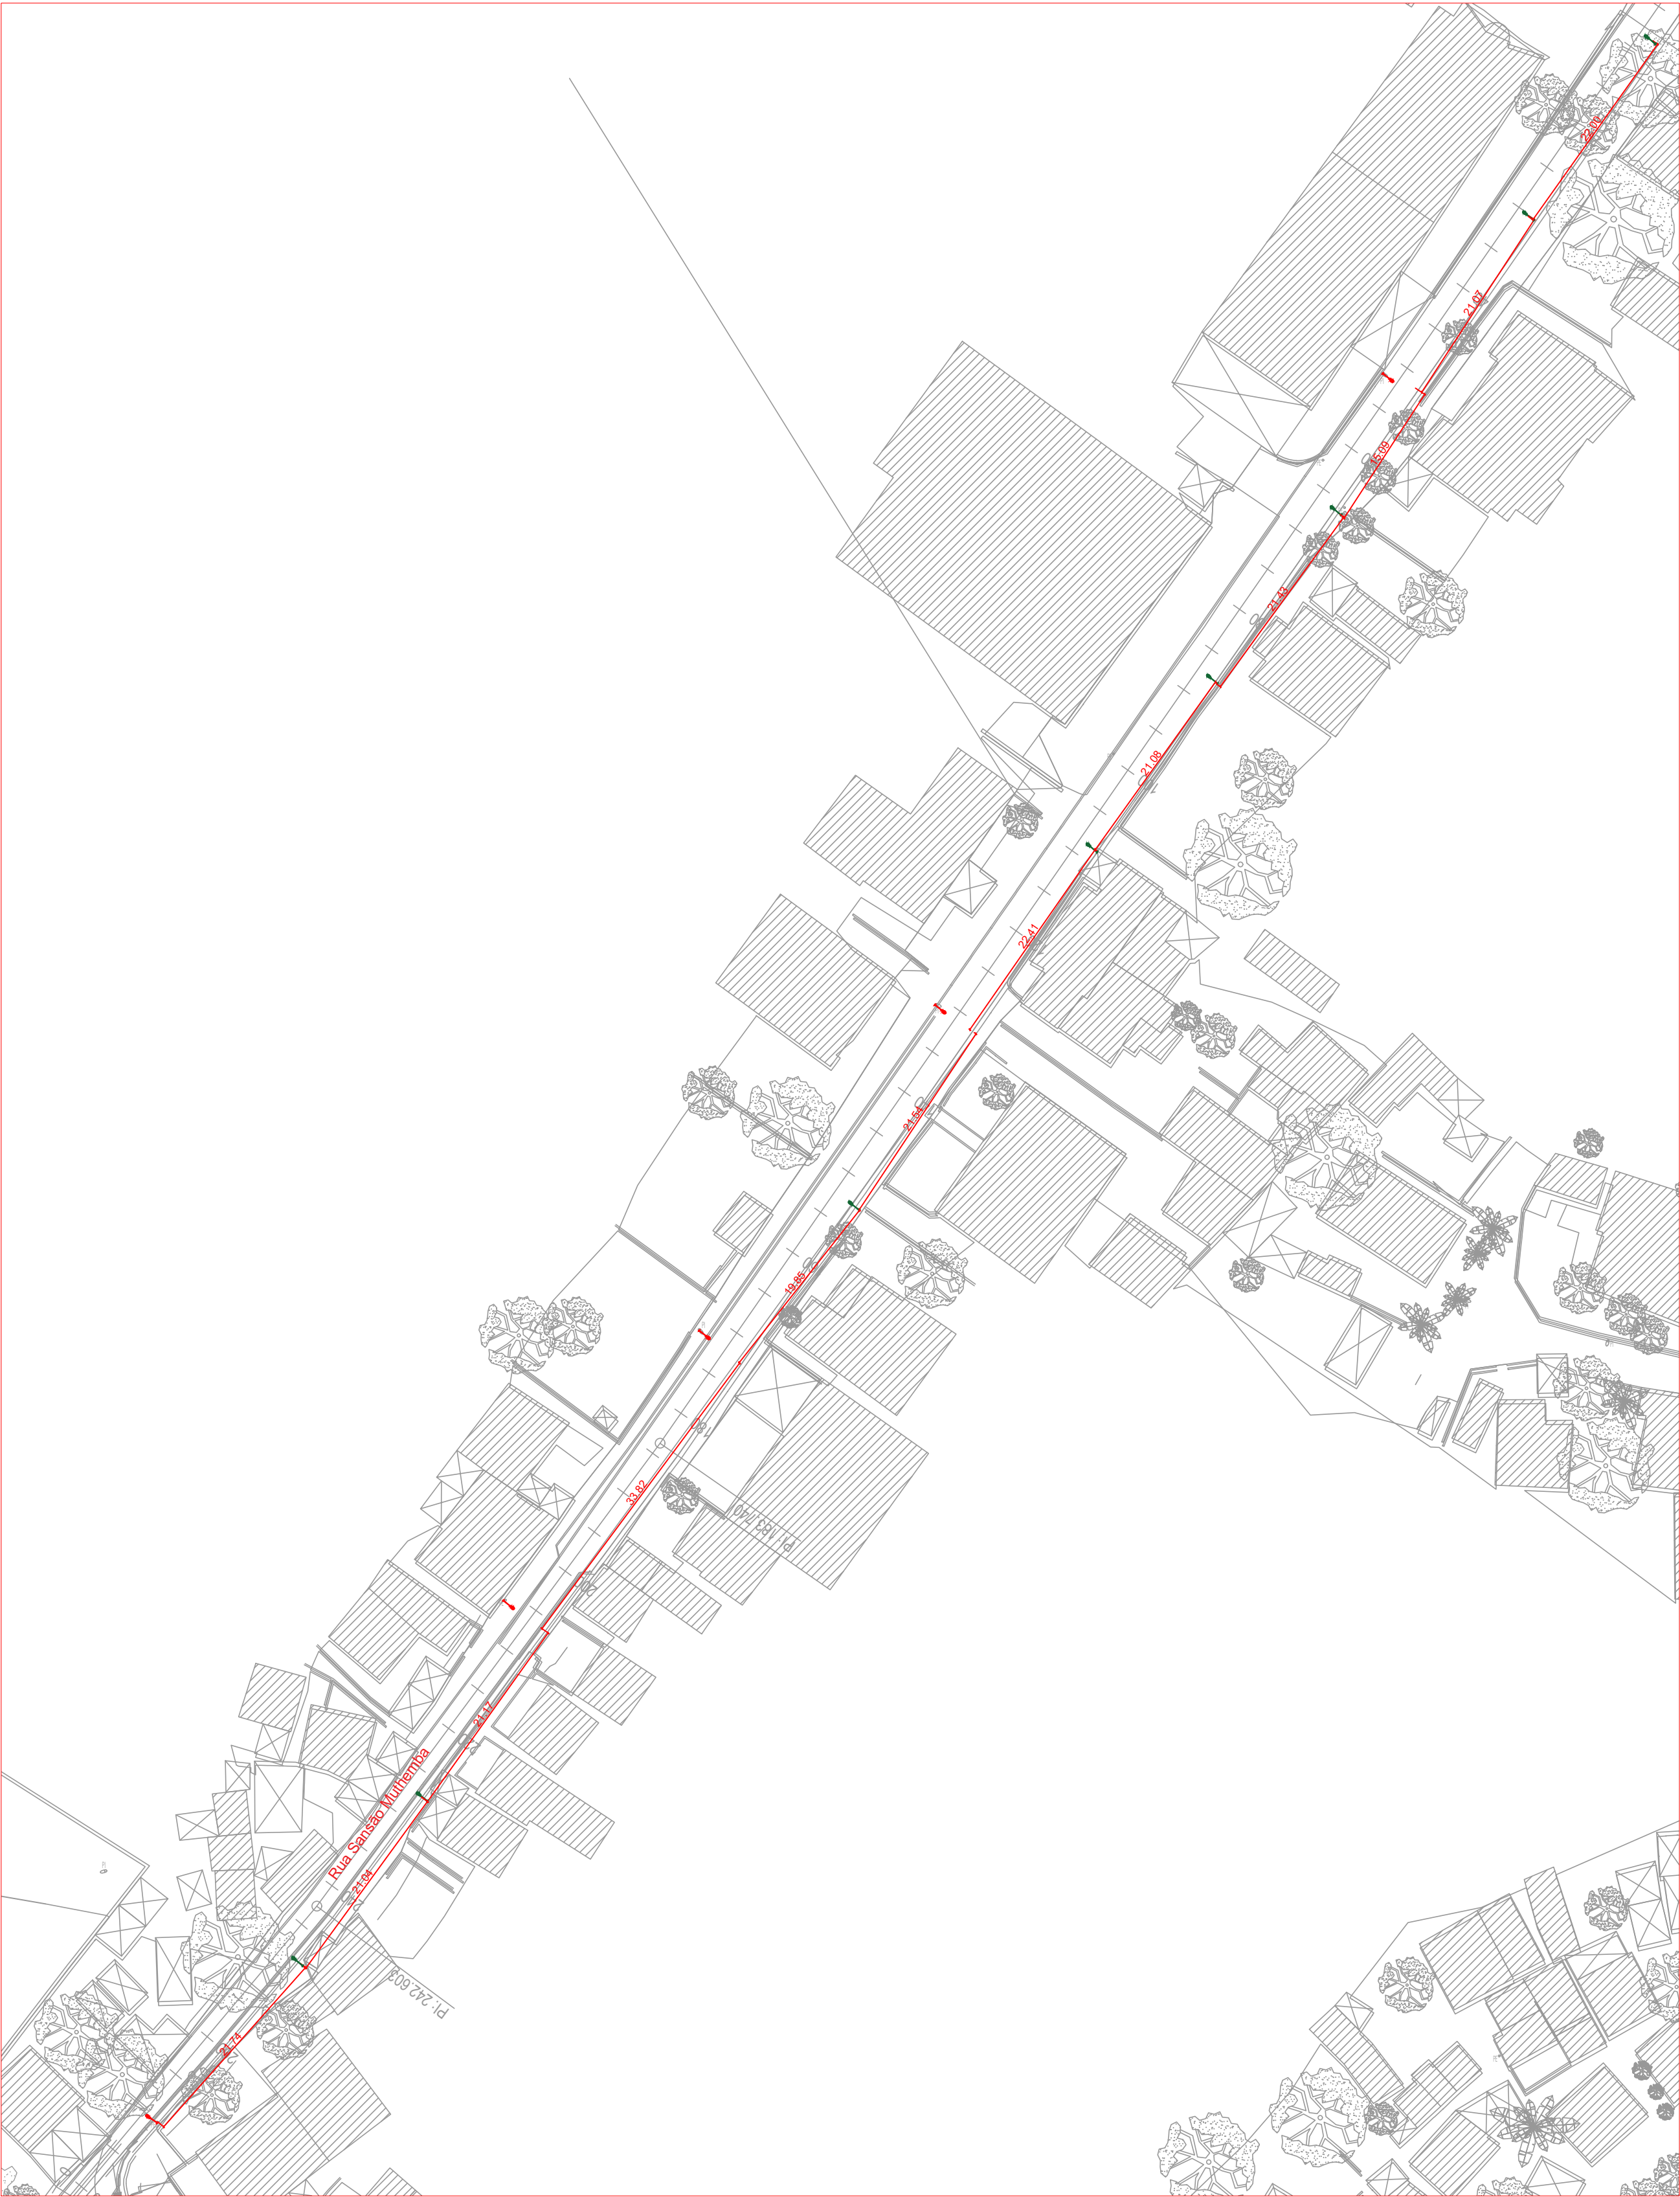

SÍMBOLO	LEGENDA	QNT
	Poste de 7.55m + Armadura a 5.9m do pavimento Armadura (ISL-80-93-325) 80W SOLAR STREET LIGHT C/W 33W PV panel 12.8V/65AH BATT. & PI	19 un

ESTE DESENHO NÃO PODE SERVIR DE BASE À EXECUÇÃO DA OBRA SEM O VISTO DE "BOM PARA EXECUÇÃO" DEVIDAMENTE RUBRICADO E DATADO PELA FISCALIZAÇÃO

V02	Reposicionamento das luminárias solares em relação as existentes	out 2023	
V1	inserção de papeléiras	Jul 2023	
Versão	Alteração	Data	Aprovado

CLIENTE	PROJETO DE TRANSFORMAÇÃO URBANA DE MAPUTO CONCEÇÃO DE PLANOS, ESTUDOS DE ENGENHARIA E PROJECTO EXECUTIVO DE INFRA-ESTRUTURAS INTEGRADAS EM ASSENTAMENTOS INFORMAIS					
						
 NIPPOON KOEI MOZAMBIQUE	FASE PROJECTOS EXECUTIVOS P9B					
	SUBPROJECTO ILUMINAÇÃO PÚBLICA					
	TÍTULO ILUMINAÇÃO MALANGA- Rua Sansão Muthemba					
						
						
	PROJECTO	Eng. Ernestino Sequeira	PROCESSO	J6M182	ESPECIALIDADE	ELECTRICIDADE
	VERIFICOU		FICHEIRO	05.1B_IP_005	DESENHO Nº	05
	APROVOU		SUBSTITUI		ESCALA	1:500
	DESENHOU	Enoque Unguana	SUBSTITUIDO POR		DATA	Agosto 2025

ESTE DESENHO ESTÁ PROTEGIDO PELO CÓDIGO DOS DIREITOS DE AUTOR. A SUA UTILIZAÇÃO PARA FINS DIFERENTES DOS ESTABELECIDOS CARECE DE AUTORIZAÇÃO ESCRITA DO AUTOR.