


01

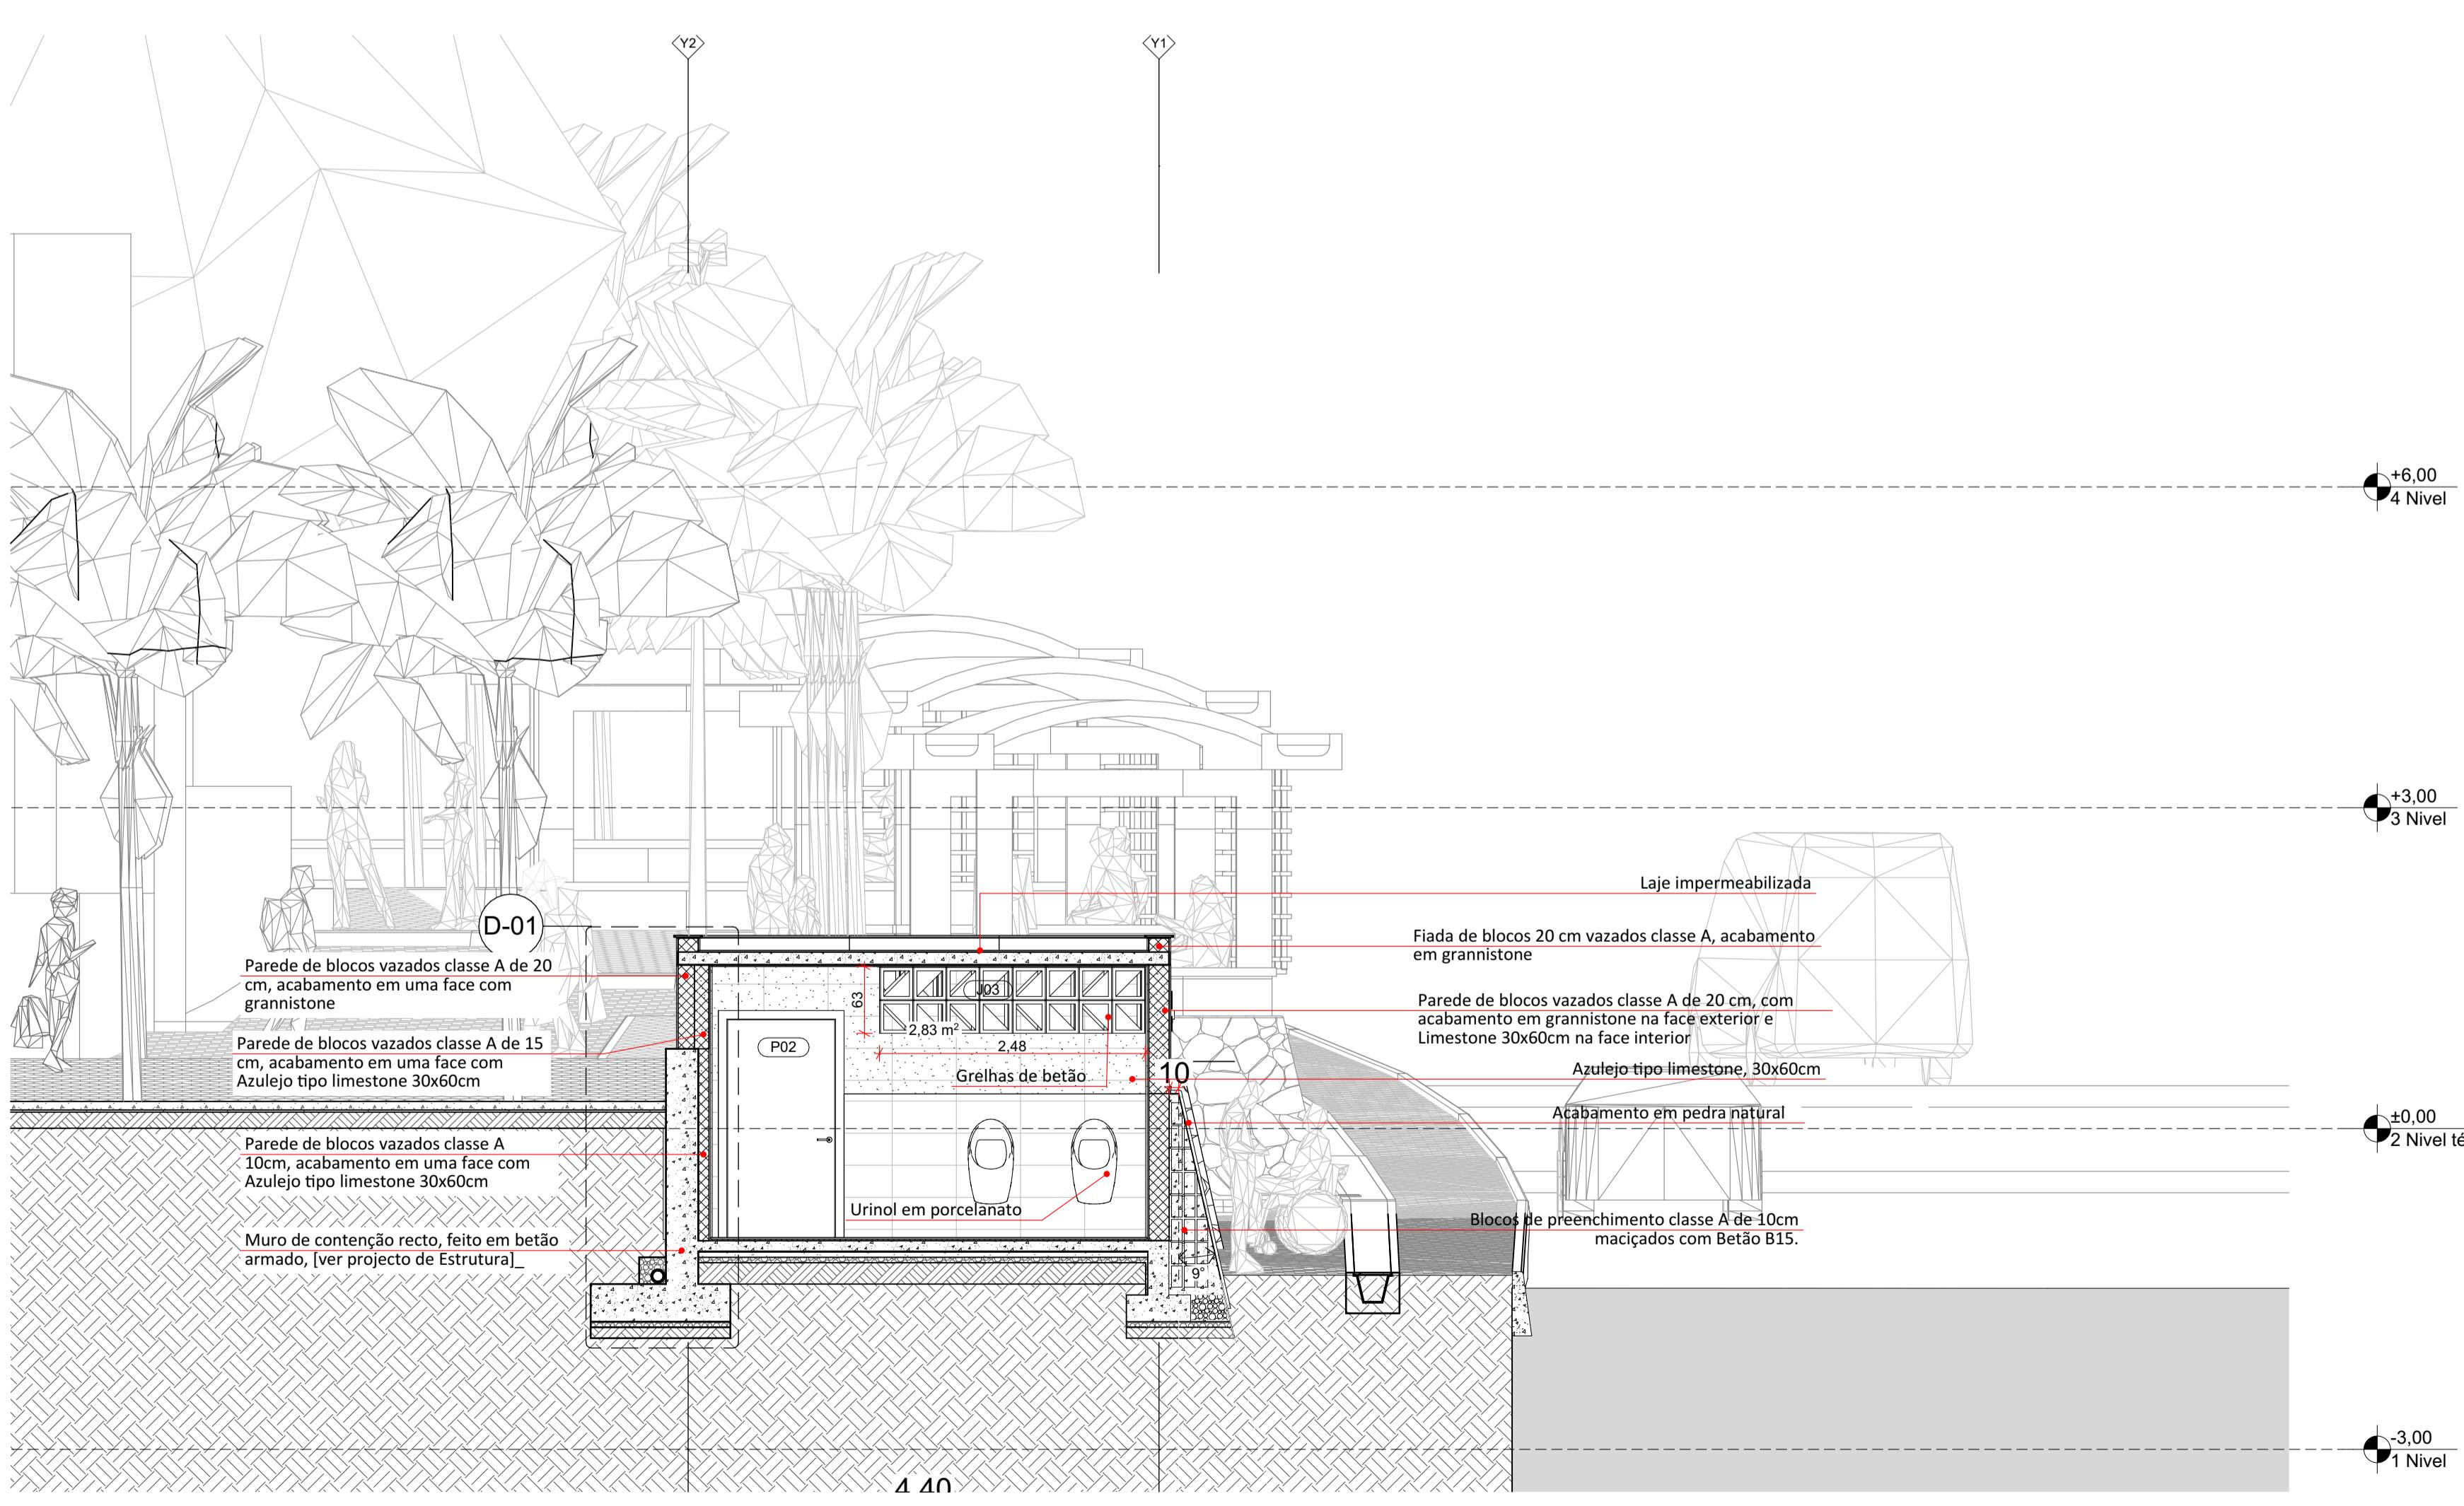

02

ESTE DESENHO NÃO PODE SERVIR DE BASE À EXECUÇÃO DA OBRA SEM O VISTO DE "BOM PARA EXECUÇÃO" DEVIDAMENTE RUBRICADO E DATADO PELA FISCALIZAÇÃO	
L	L
L	L
L	Alteração
L	Data
Aprovado	
PROJECTO DE TRANSFORMAÇÃO URBANA DE MAPUTO	
CONCEPÇÃO DE PLANOS, ESTUDOS DE ENGENHARIA E PROJECTO EXECUTIVO DE INFRA-ESTRUTURAS INTEGRADAS EM ASSENTAMENTOS INFORMAIS	
NIPPON KOEI MOZAMBIQUE	
ENGIDRO engineering solutions	
PROJECTO DE ARQUITECTURA	
MALANGA - CORTE S - D [SANITÁRIOS PÚBLICOS]	
PROJETO:	J6M182
VERIFICOU:	José M. Moque [Firma]
APROVOU:	Substituto por
DEBENHO:	Agosto 2025
ESCALA:	1:50
ESTE DESENHO ESTÁ PROTEGIDO PELO CÓDIGO DOS DIREITOS DE AUTOR. A SUA UTILIZAÇÃO PARA FINS DIFERENTES DOS ESTABELECIDOS CARECE DE AUTORIZAÇÃO ESCRITA DO AUTOR.	