



P9B_SC_C_CHB-ARQ-130-01 PE08 A
Escala: 1:50

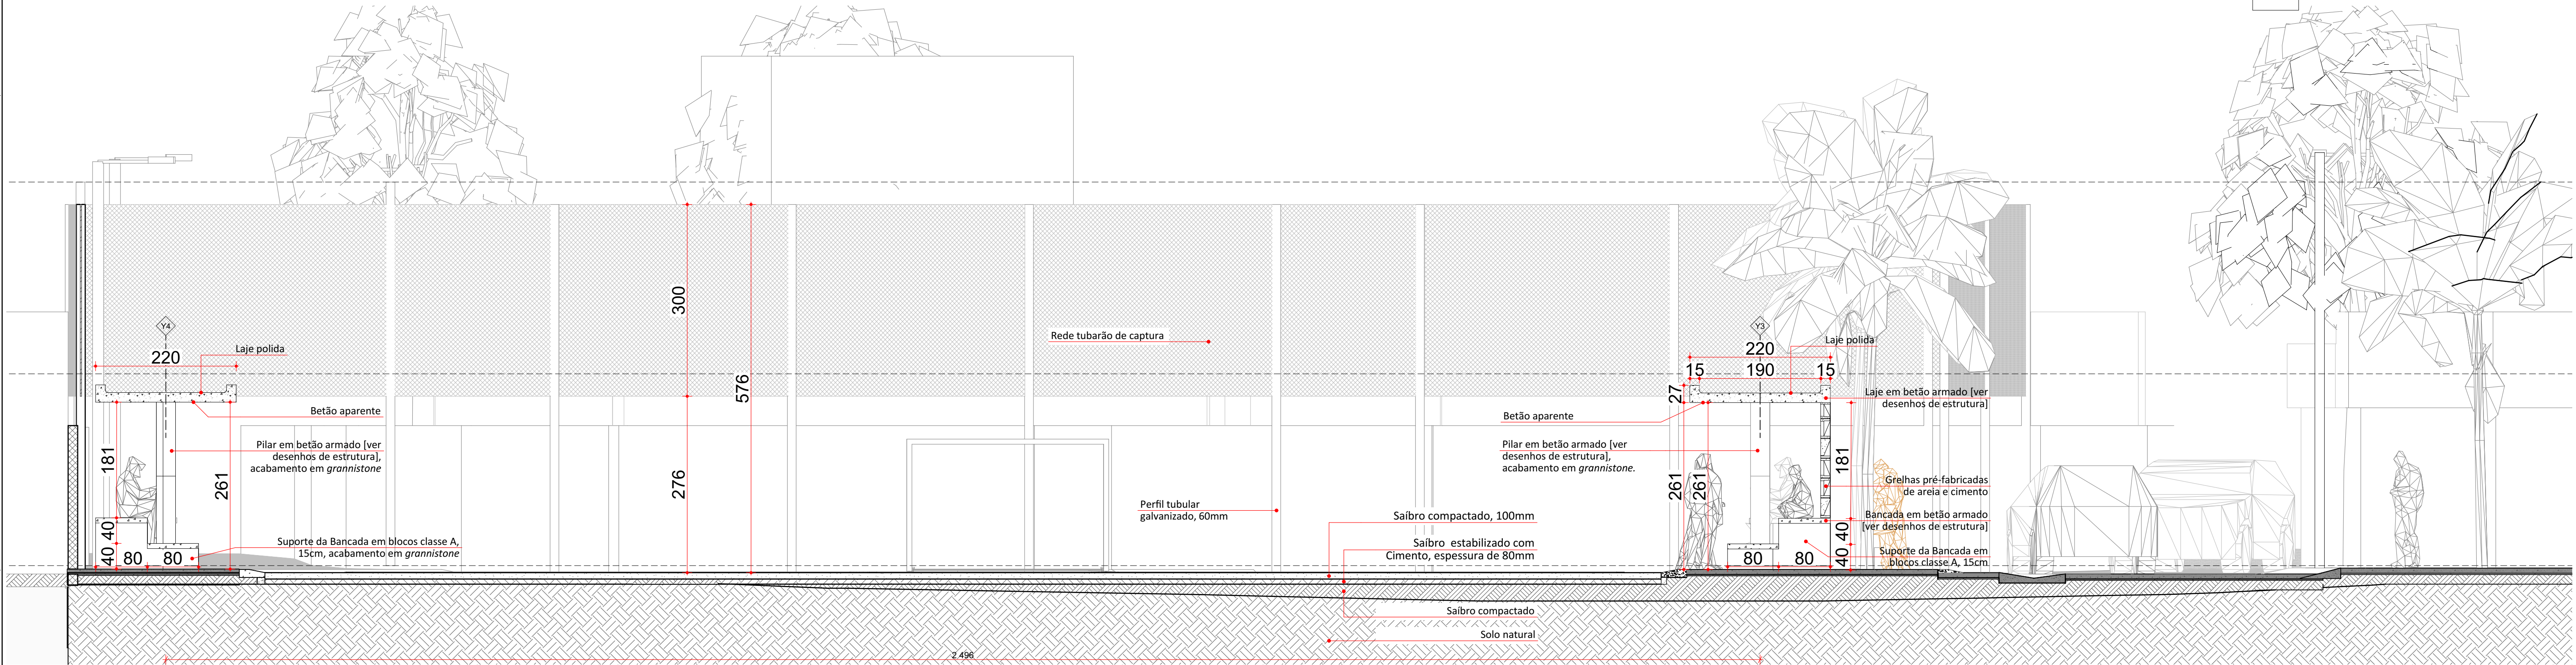

P9B_SC_C_CHB-ARQ-130-01 PE10 B
Escala: 1:50

ESTE DESENHO NÃO PODE SERVIR DE BASE À EXECUÇÃO DA OBRA SEM O VISTO DE "BOM PARA EXECUÇÃO" DEVIDAMENTE RUBRICADO E DATADO PELA FISCALIZAÇÃO

Alteração	Data	Aprovado



PROJECTO DE TRANSFORMAÇÃO URBANA DE MAPUTO
CONCEPÇÃO DE PLANOS, ESTUDOS DE ENGENHARIA E PROJECTO EXECUTIVO DE INFRA-ESTRUTURAS INTEGRADAS EM ASSENTAMENTOS INFORMAIS

PAGE: P9B - PROJECTO EXECUTIVO
SUBPROJECTO: PROJECTO DE ARQUITECTURA
TITULO: CHAMANCULO-B_ CORTES A - B [GERAIS]

PROJECTO: José M. Moço [NRE], Coordenador	PROCESSO: J6M182	ESPECIALIDADE: ARQUITECTURA
VERIFICOU: E1428_P9B_SC_CHAMA_V00	FECHOU: E1428_P9B_SC_CHAMA_V00	DESENHO Nº: P9B_SC_C_CHB-ARQ-130-01
APROVOU: José M. Moço [NRE]	SUBSTITUIU: []	ESCALAS: 1:50
DESENHOU: José M. Moço [NRE]	SUBSTITUIU POR: []	DATA: Agosto 2025

ESTE DESENHO ESTA PROTEGIDO PELO CÓDIGO DOS DIREITOS DE AUTOR. A SUA UTILIZAÇÃO PARA FINS DIFERENTES DOS ESTABELECIDOS CARECE DE AUTORIZAÇÃO ESCRITA DO AUTOR.