
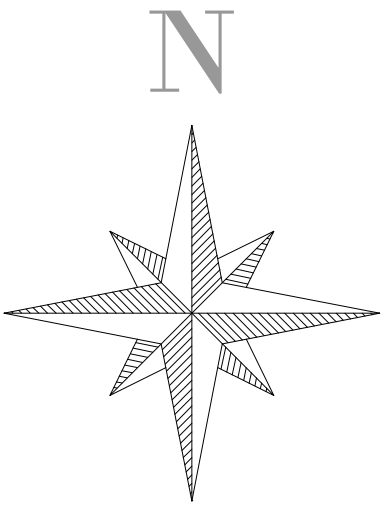


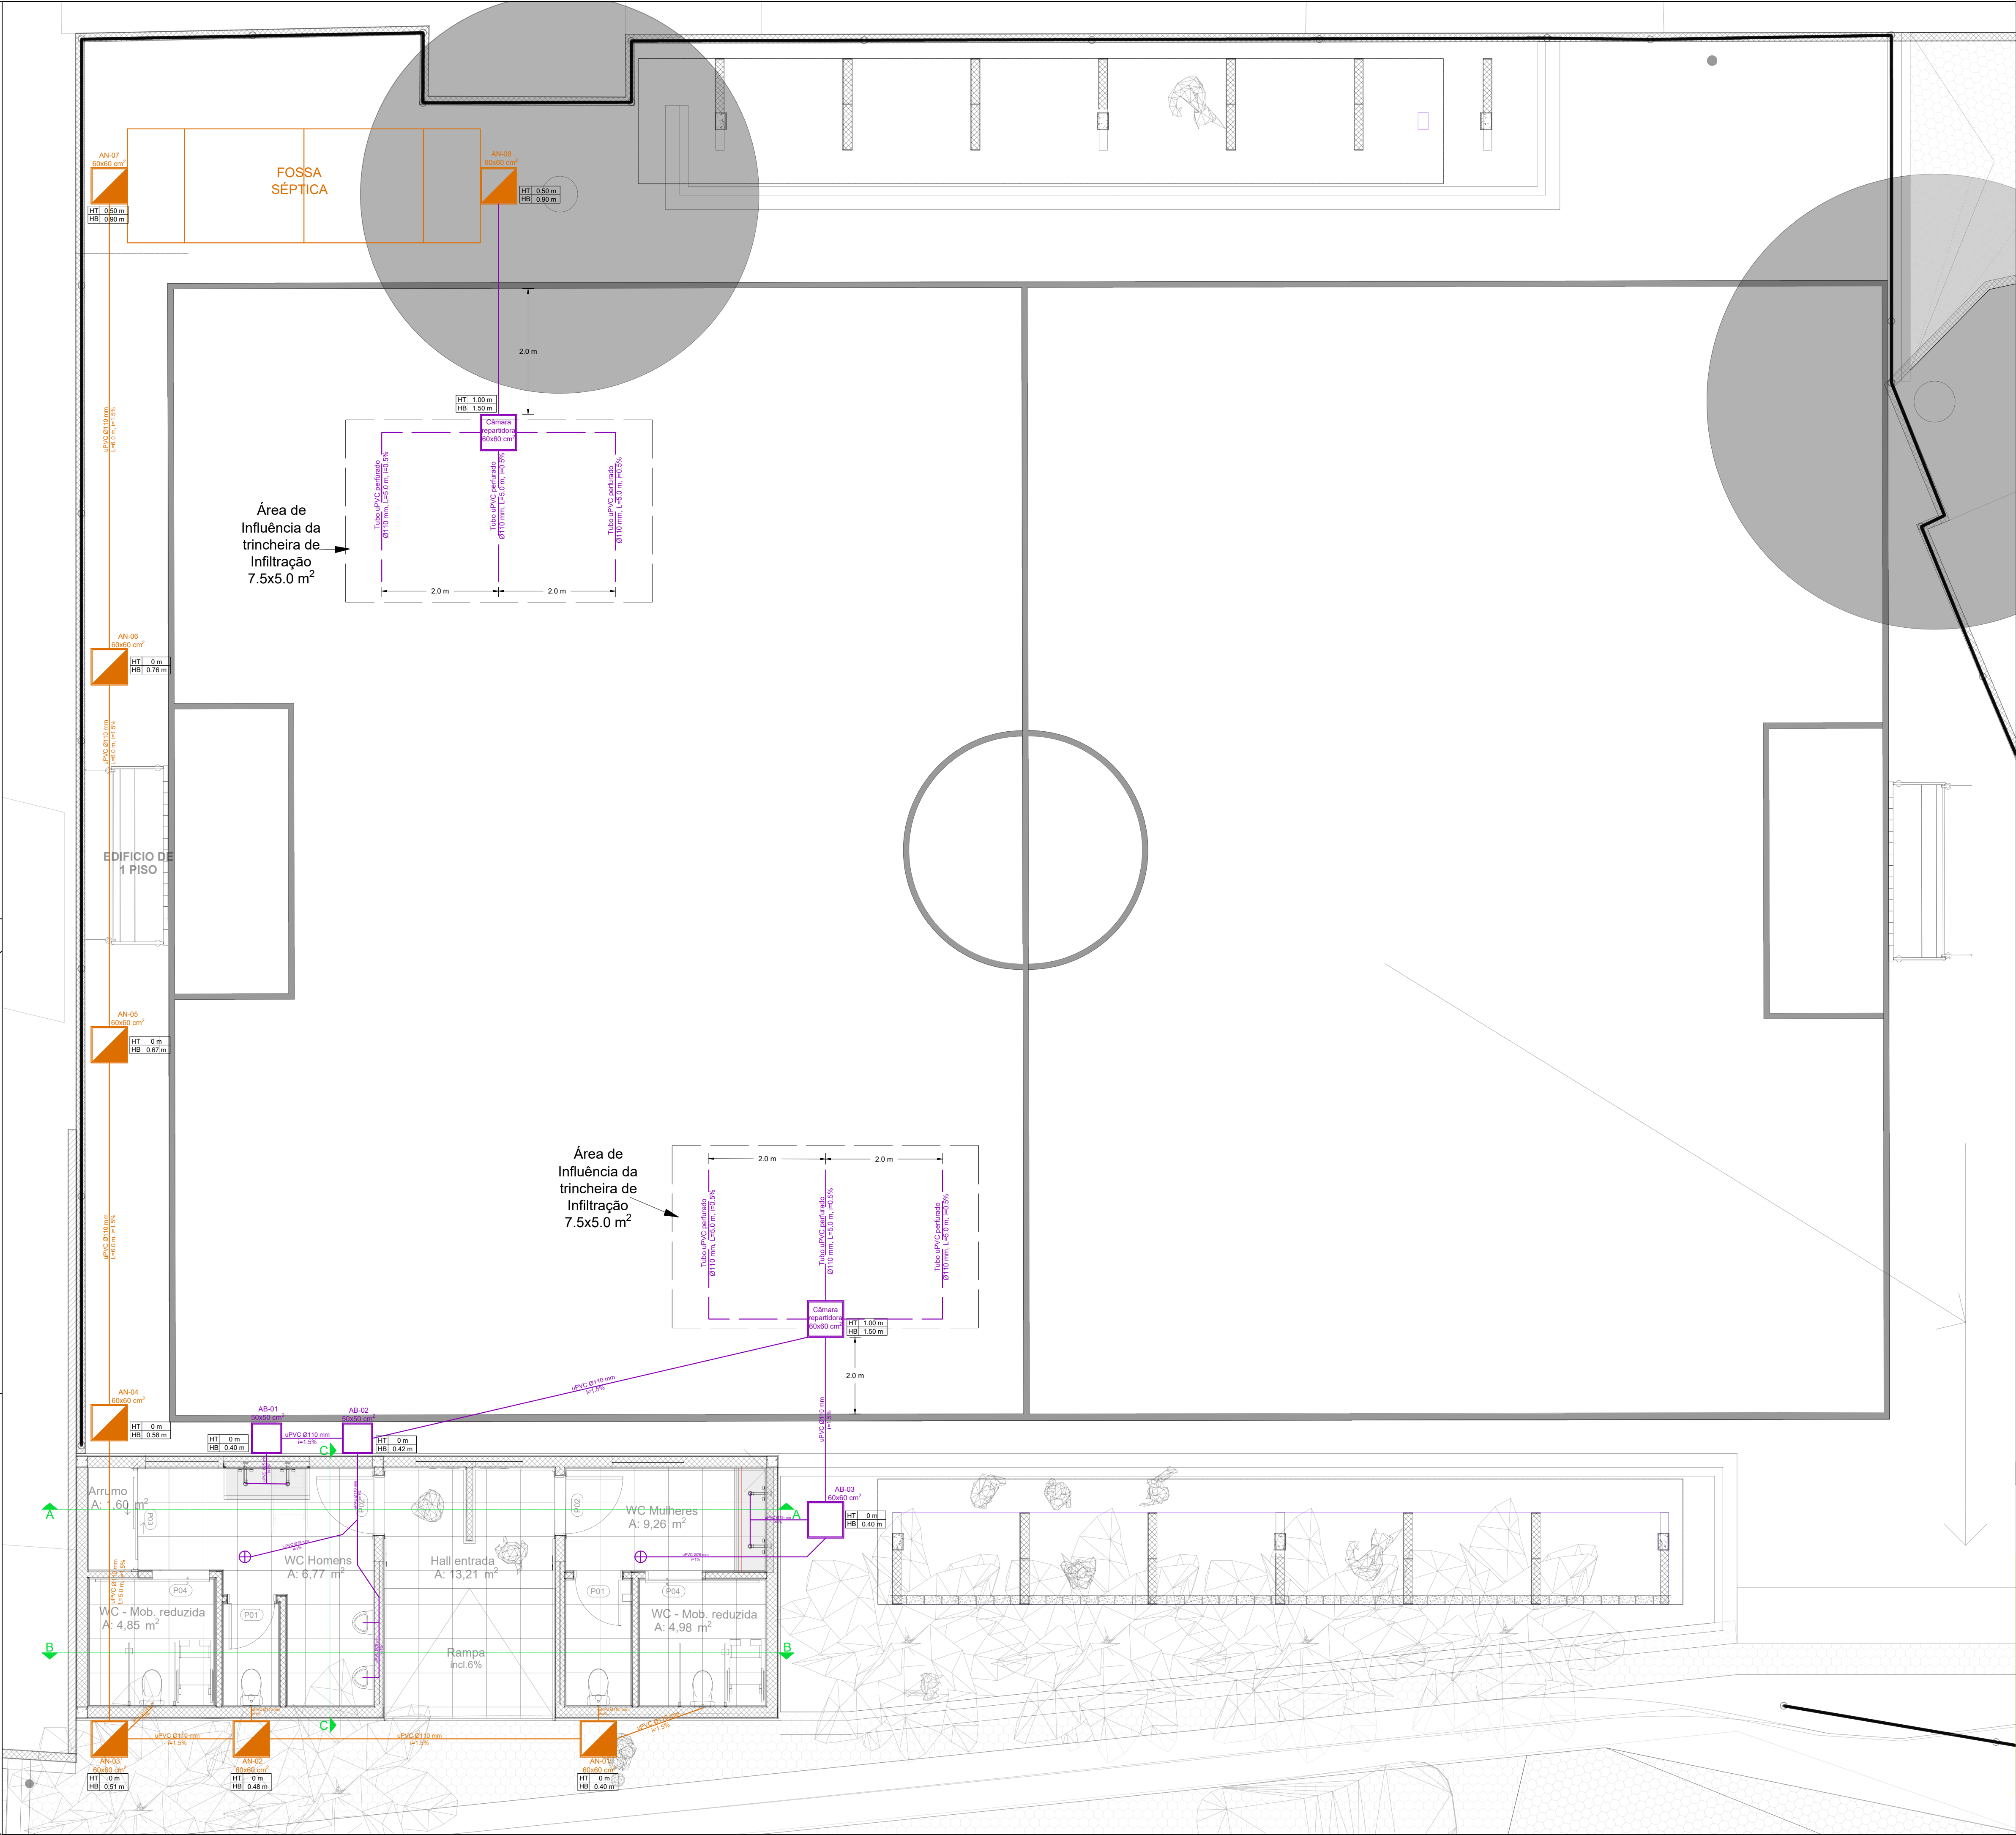

- TUBO DE ÁGUAS NEGRAS
- TUBO DE ÁGUAS BRANCAS
- CAIXAS DE INSPECÇÃO ÁGUAS NEGRAS
- CAIXAS DE INSPECÇÃO ÁGUAS BRANCAS

NOTAS:

- A execução em obra deve seguir rigorosamente todas as especificações técnicas anexas ao projeto. Em caso de qualquer omissão ou informação em falta, a fiscalização do projeto deve ser consultado para esclarecimentos.
- A instalação deve ser realizada com base nos desenhos em planta, bem como em todas as secções transversais e desenhos de detalhe relevantes. Todos os desenhos devem ser consultados antes de qualquer execução.
- Instalações de tubagens e trabalhos associados devem ser realizados em conformidade com a norma EN 1401-1 e EN 1610, que especificam os requisitos para sistemas de drenagem enterrados e não pressurizados usando PVC não plastificado (PVC-U), e a construção e e ensaio de coletores e ramais de esgoto.
- A construção da fossa séptica e do sistema de drenagem vertical deve ser executada em estrita conformidade com os desenhos P9B_SC_ST_CHB-370.
- Todos as medidas estão em metros.

ESTE DESENHO NÃO PODE SERVIR DE BASE À EXECUÇÃO DA OBRA SEM O VISTO DE "BOM PARA EXECUÇÃO" DEVIDAMENTE RUBRICADO E DATADO PELA FISCALIZAÇÃO

Alteração	Data	Aprovado

PROJECTO DE TRANSFORMAÇÃO URBANA DE MAPUTO
CONCEPÇÃO DE PLANOS, ESTUDOS DE ENGENHARIA E PROJECTO EXECUTIVO DE
INFRA-ESTRUTURAS INTEGRADAS EM ASSENTAMENTOS INFORMAIS

FASE: **P9B – REFORMULAÇÃO DO PROJECTO DO P9A**

SUBPROJECTO: **SUB-PROJECTO DE HIDRÁULICA**

TÍTULO: **CHAMANCULO B - IMPLANTAÇÃO GERAL**

PROJECTO	PROCESSO	ESPECIALISTAS
VERIFICADO	FECHADO	DESENHO
APROVADO	SUBSTITUI	ESCALAS
DESENHO	SUBSTITUI	DATA

AGOSTO 2025

ESTE DESENHO ESTÁ PROTEGIDO PELO CÓDIGO DOS DIREITOS DE AUTOR. A SUA UTILIZAÇÃO PARA FINS DIFERENTES DOS ESTABELECIDOS CARREJE DE AUTORIZAÇÃO ESCRITA DO AUTOR.