


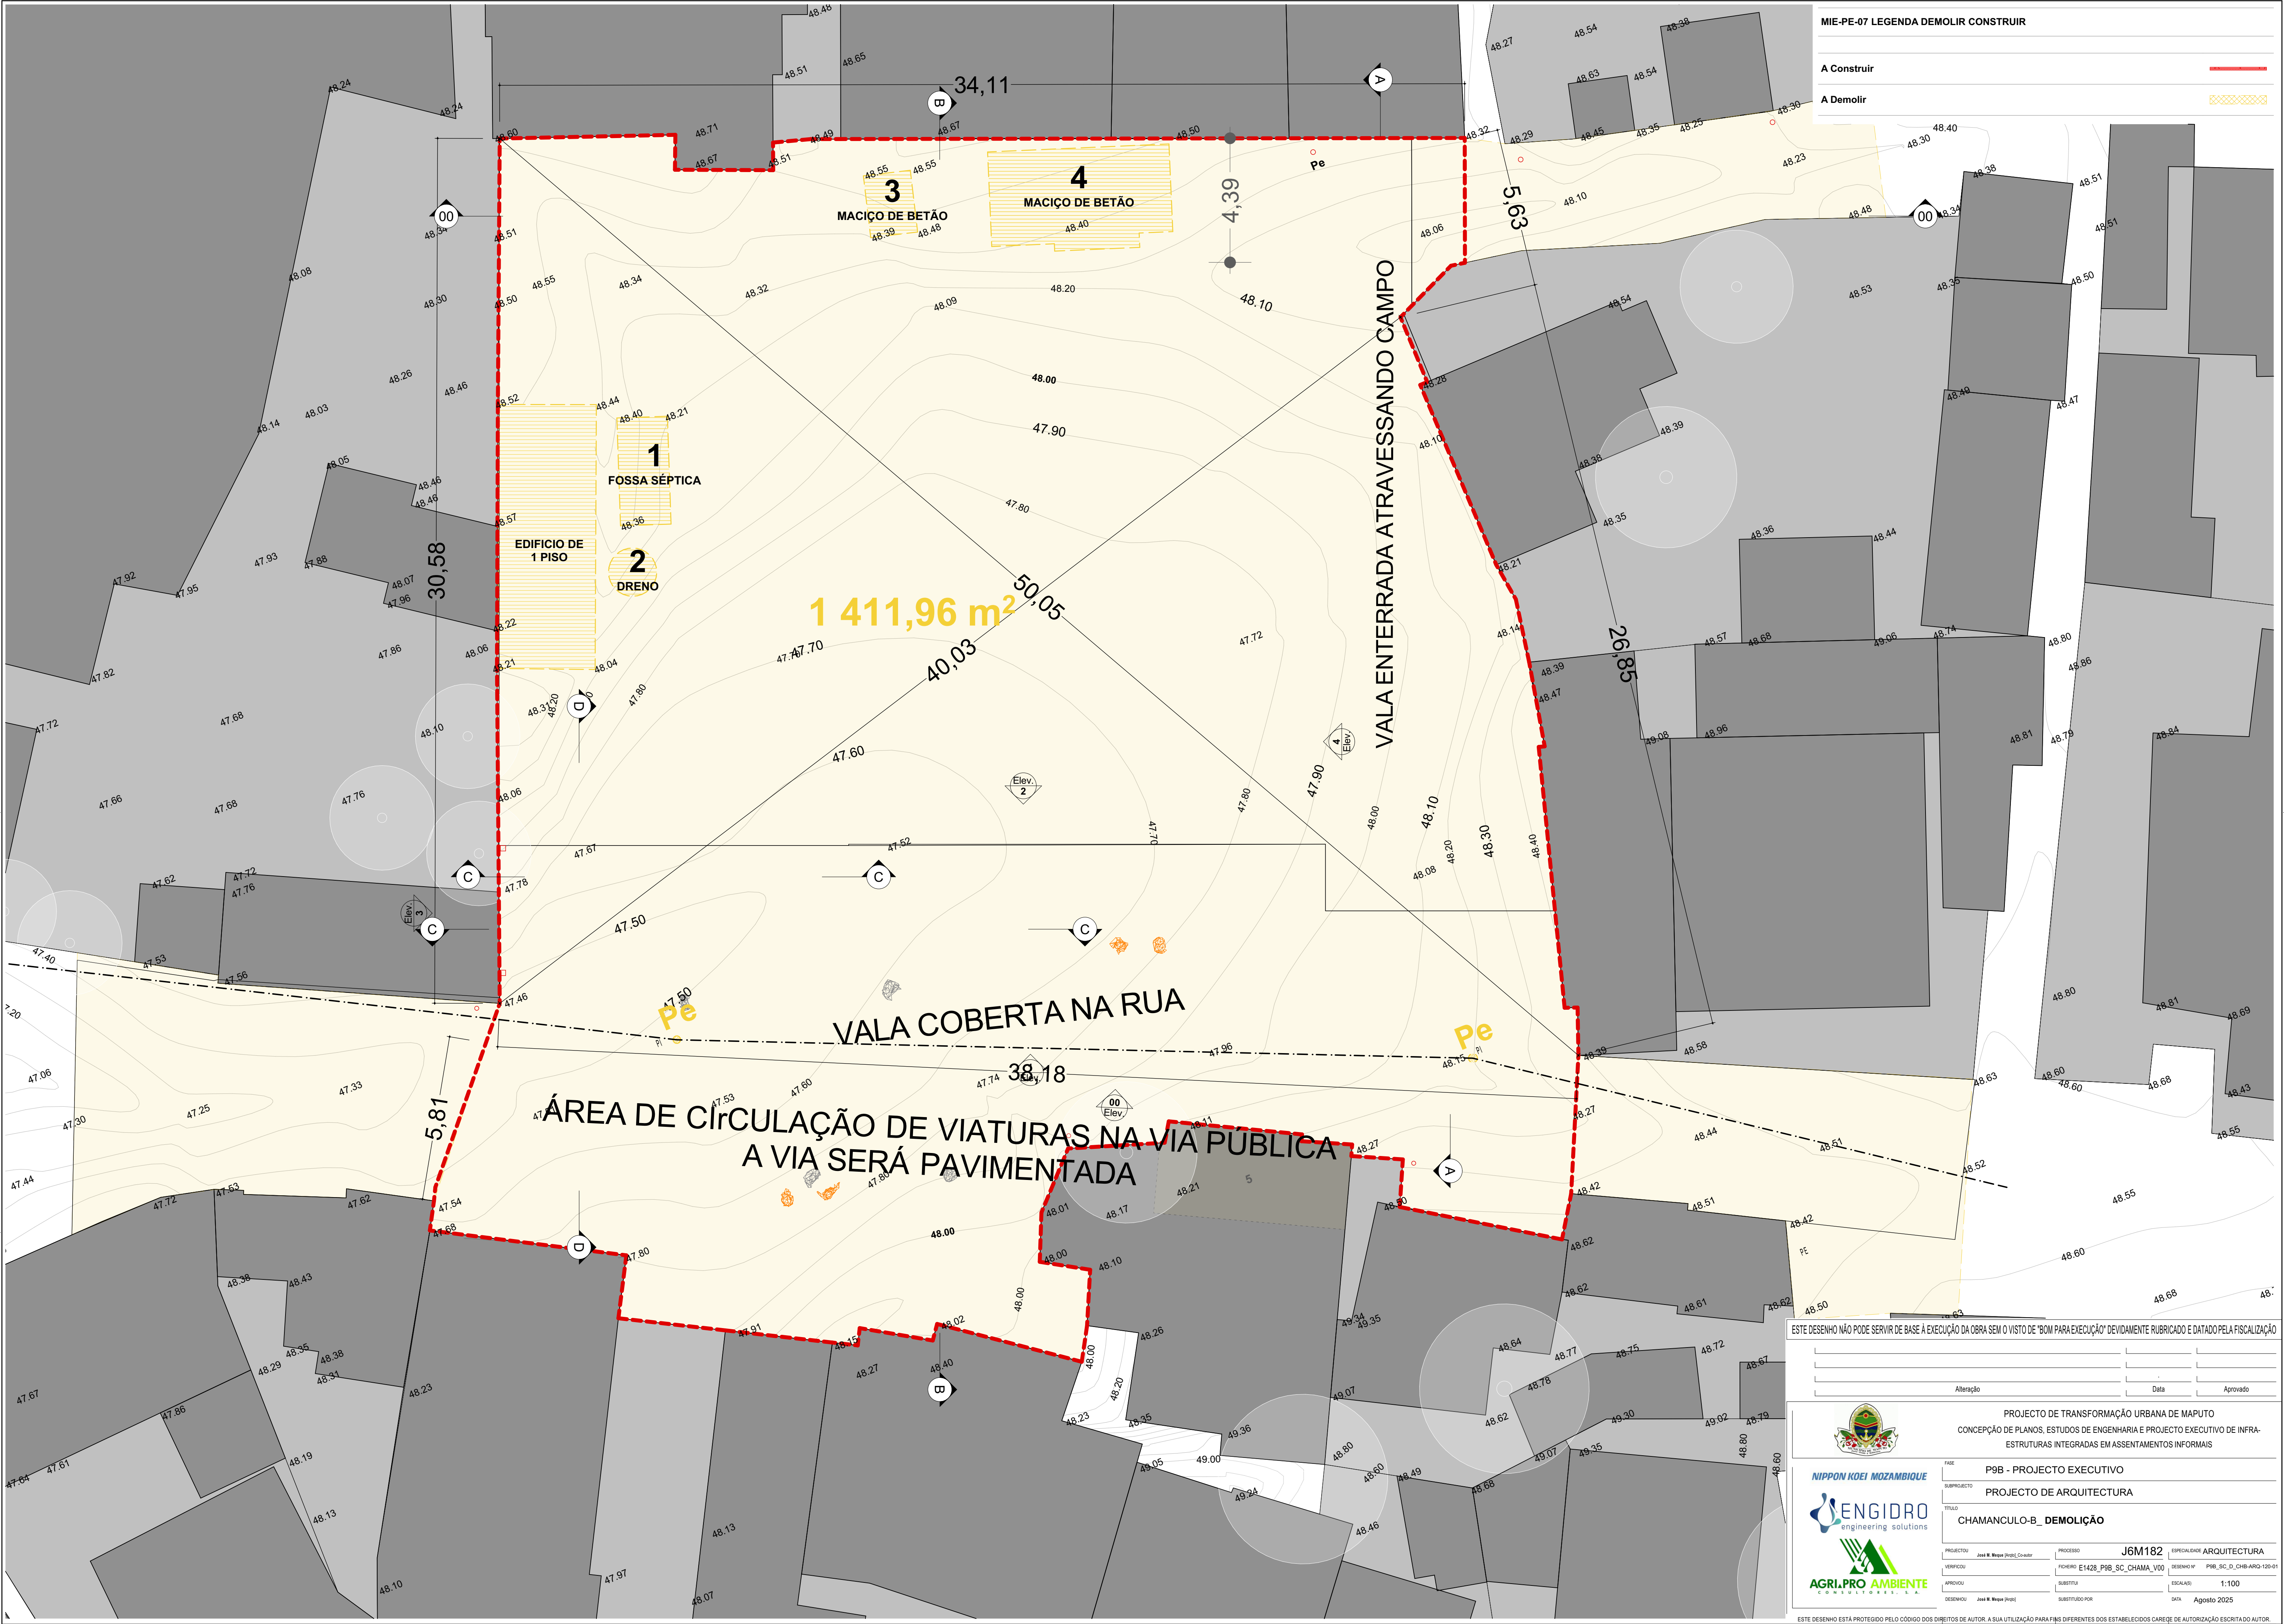

MIE-PE-07 LEGENDA DEMOLIR CONSTRUIR

A Construir

A Demolir

ESTE DESENHO NÃO PODE SERVIR DE BASE À EXECUÇÃO DA OBRA SEM O VISTO DE "BOM PARA EXECUÇÃO" DEVIDAMENTE RUBRICADO E DATADO PELA FISCALIZAÇÃO

Alteração	Data	Aprovado



PROJECTO DE TRANSFORMAÇÃO URBANA DE MAPUTO
CONCEPÇÃO DE PLANOS, ESTUDOS DE ENGENHARIA E PROJECTO EXECUTIVO DE INFRA-ESTRUTURAS INTEGRADAS EM ASSENTAMENTOS INFORMAIS

PAGE: P9B - PROJECTO EXECUTIVO

SUBPROJECTO: PROJECTO DE ARQUITECTURA

TITULO: CHAMANCULO-B_ DEMOLIÇÃO

PROJECTO: José M. Moço (PEB), Consultor	PROCESSO: J6M182	ESPECIALIDADE: ARQUITECTURA
VERIFICOU: []	FECHO: E1428_P9B_SC_CHAMA_V00	DESENHO Nº: P9B_SC_D_CHAMA-120-01
APROVOU: []	SUBSTITUIU: []	ESCALA(S): 1:100
DESENHOU: José M. Moço (PEB)	SUBSTITUIU POR: []	DATA: Agosto 2025

ESTE DESENHO ESTA PROTEGIDO PELO CÓDIGO DOS DIREITOS DE AUTOR. A SUA UTILIZAÇÃO PARA FINS DIFERENTES DOS ESTABELECIDOS CARECE DE AUTORIZAÇÃO ESCRITA DO AUTOR.