



P9B_SC_EL_CHB-ARQ-130-07 Elevação 1
Escala: 1:50

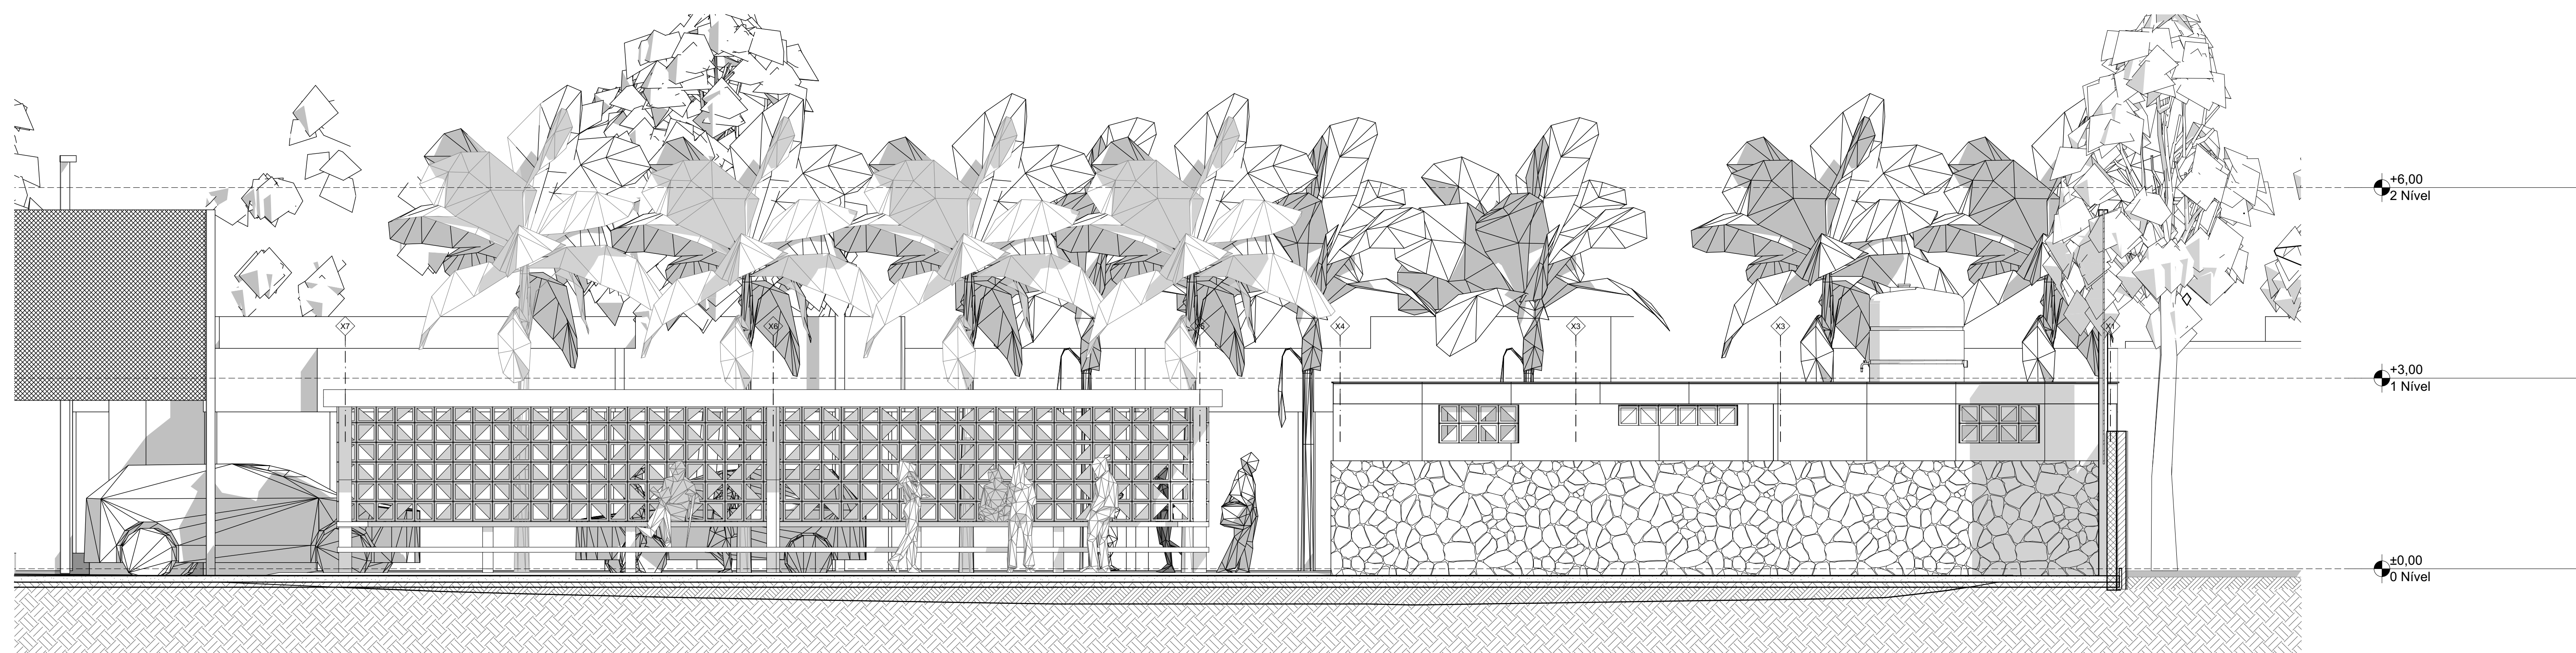

P9B_SC_EL_CHB-ARQ-130-07 PE Elevação 2
Escala: 1:50

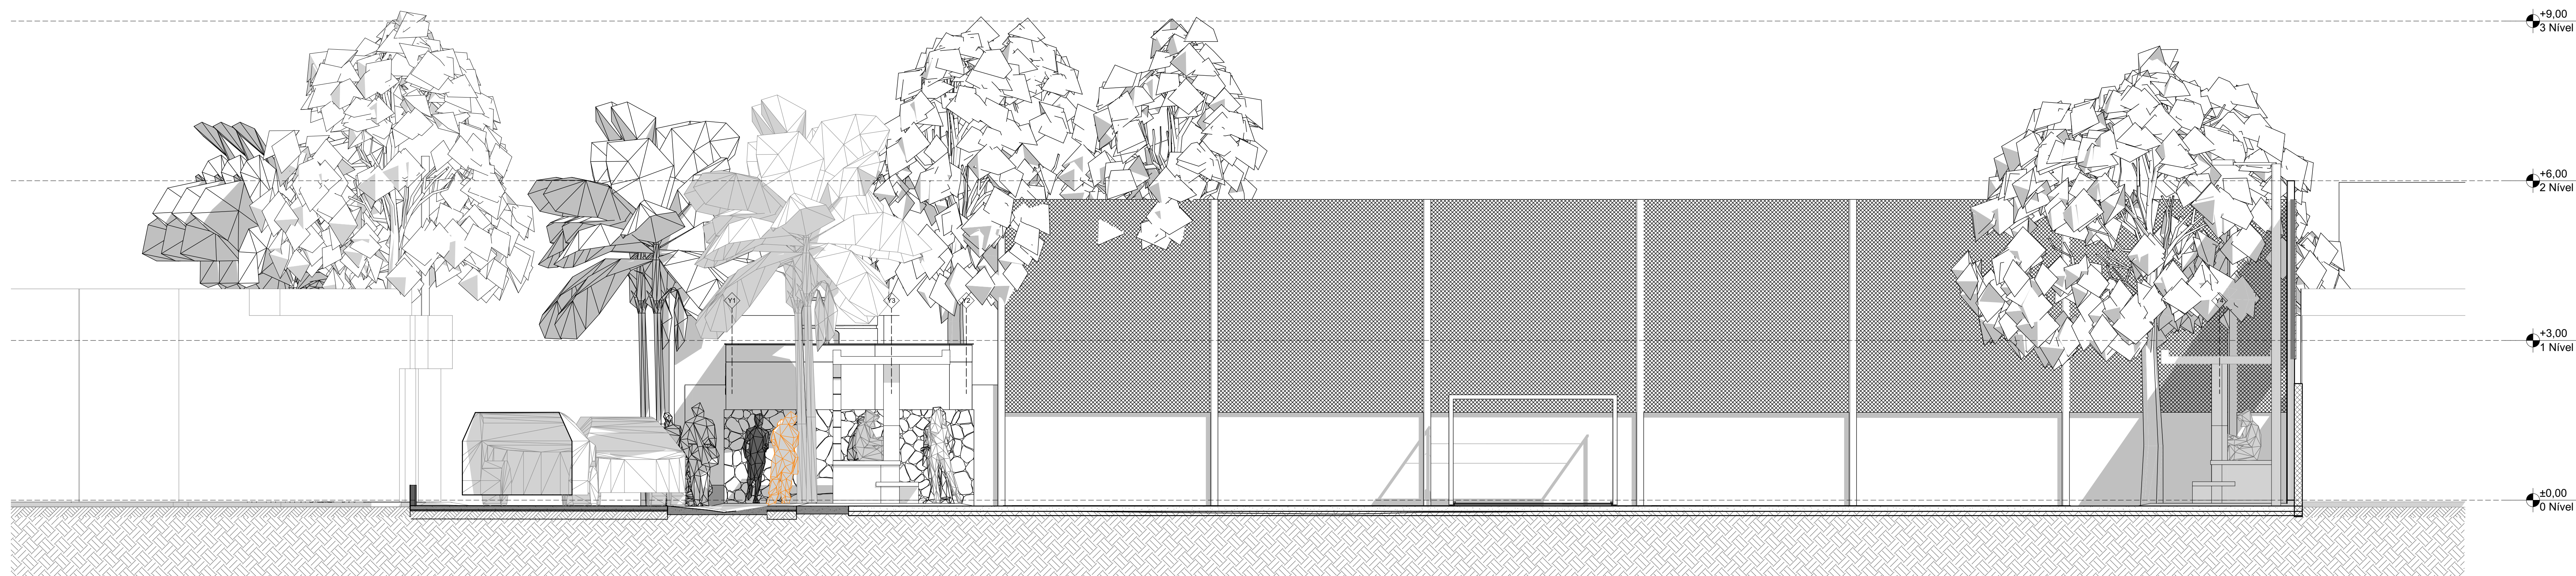

P9B_SC_EL_CHB-ARQ-130-07 Elevação 4
Escala: 1:50

ESTE DESENHO NÃO PODE SERVIR DE BASE À EXECUÇÃO DA OBRA SEM O VISTO DE "BOM PARA EXECUÇÃO" DEVIDAMENTE RUBRICADO E DATADO PELA FISCALIZAÇÃO

Alteração	Data	Aprovado

PROJECTO DE TRANSFORMAÇÃO URBANA DE MAPUTO CONCEPÇÃO DE PLANOS, ESTUDOS DE ENGENHARIA E PROJECTO EXECUTIVO DE INFRA-ESTRUTURAS INTEGRADAS EM ASSENTAMENTOS INFORMAIS			
P9B - PROJECTO EXECUTIVO			
PROJECTO DE ARQUITECTURA			
CHAMANCULO-B_ ELEVACOES - [ESPAÇO PÚBLICO]			
PROJETO	João & Mariana Soares	PROCESSO	J6M182
PROJETO	E142B_P9B_SC_CHAMA_002	OPERAÇÃO	ARQUITECTURA
PROJETO	João & Mariana Soares	PROJETO	P9B_SC_EL_CHB-ARQ-130-07
PROJETO	João & Mariana Soares	PROJETO	1:50
PROJETO	João & Mariana Soares	PROJETO	Agosto 2025

ESTE DESENHO NÃO PODE SERVIR DE BASE À EXECUÇÃO DA OBRA SEM O VISTO DE "BOM PARA EXECUÇÃO" DEVIDAMENTE RUBRICADO E DATADO PELA FISCALIZAÇÃO