


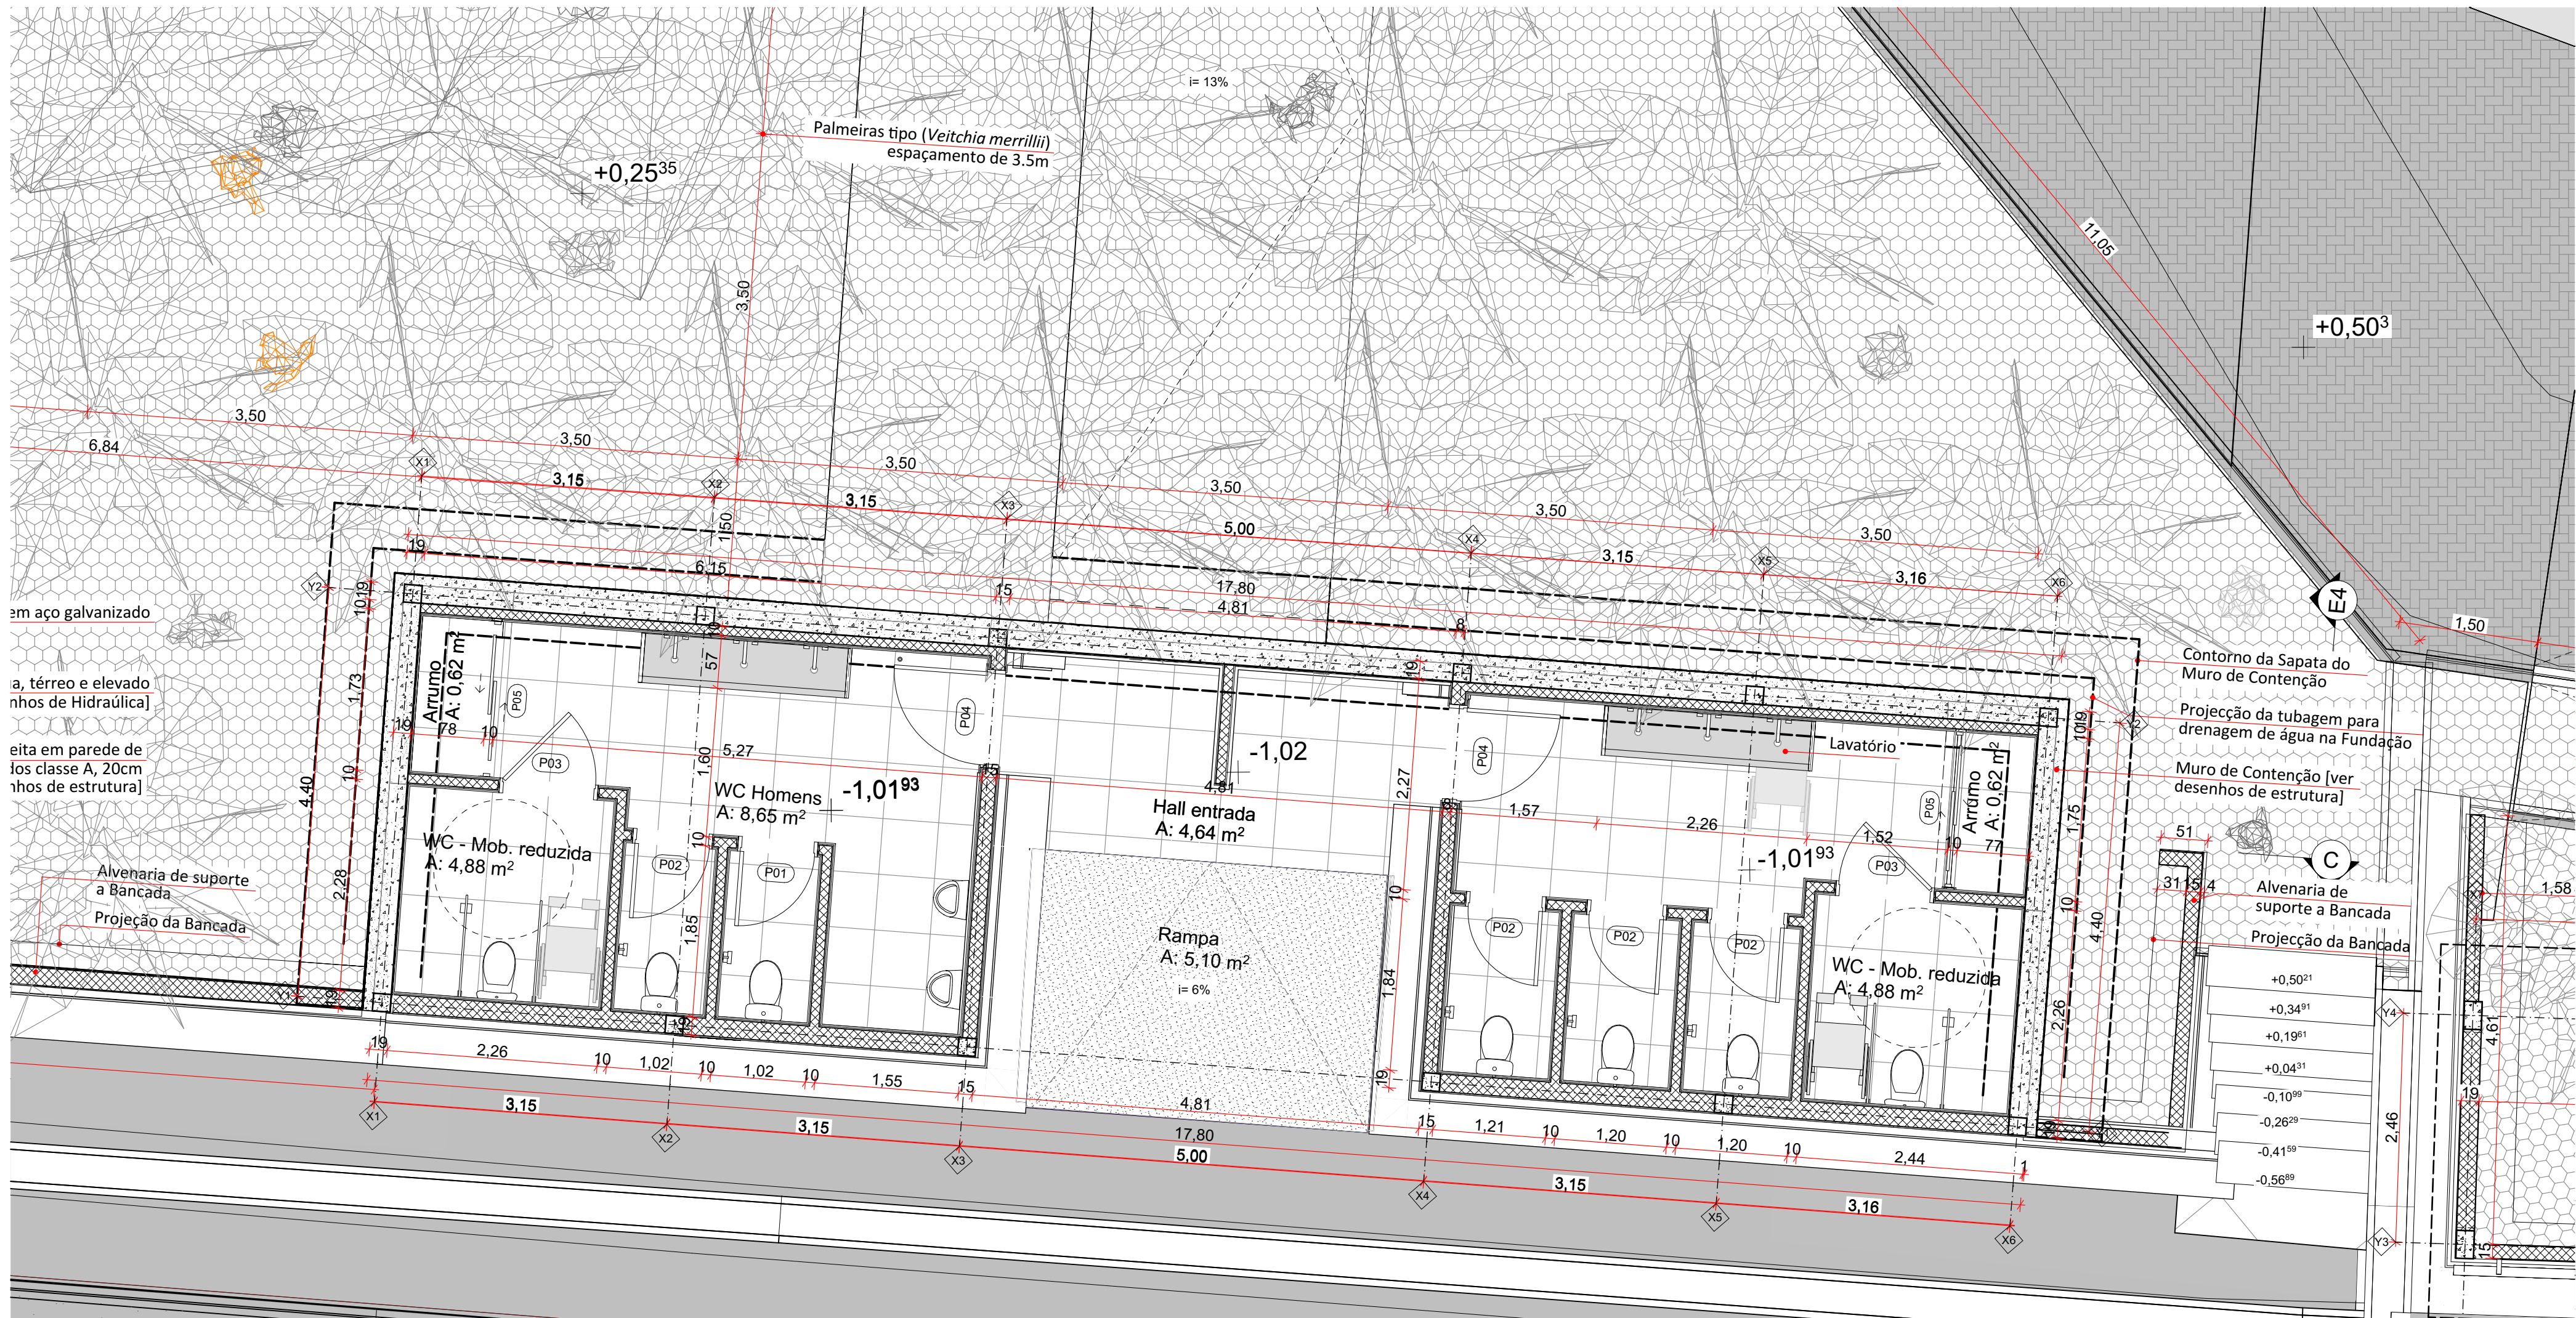

P9B_SC_PC_ML-ARQ-120-03 PLANTA DO PISO - SANITARIOS Escala: 1:50

FAIXA DE DES

ESTE DESENHO NÃO PODE SERVIR DE BASE À EXECUÇÃO DA OBRA SEM O VISTO DE "BOM PARA EXECUÇÃO" DEVIDAMENTE RUBRICADO E DATADO PELA FISCALIZAÇÃO

Alteração	Data	Aprovado

 PROJECTO DE TRANSFORMAÇÃO URBANA DE MAPUTO CONCEPÇÃO DE PLANOS, ESTUDOS DE ENGENHARIA E PROJECTO EXECUTIVO DE INFRA-ESTRUTURAS INTEGRADAS EM ASSENTAMENTOS INFORMAIS		
 SUBPROJECTO PROJECTO DE ARQUITECTURA		
 TITULO MALANGA - PLANTA COTADA - SANITARIOS		
PROJECTOU José M. Meque [Arq], Co-autor	PROCESSO J6M182	ESPECIALIDADE ARQUITECTURA
VERIFICOU	FECHOU E1428_P9B_SC_MALA_V00	DESENHO Nº P9B_SC_PC_ML-ARQ-120-03
APROVOU	SUBSTITUI	ESCALA(S) 1:50
DESENHOU José M. Meque [Arq]	SUBSTITUÍDO POR	DATA Agosto 2025

ESTE DESENHO ESTÁ PROTEGIDO PELO CÓDIGO DOS DIREITOS DE AUTOR. A SUA UTILIZAÇÃO PARA FINS DIFERENTES DOS ESTABELECIDOS CARECE DE AUTORIZAÇÃO ESCRITA DO AUTOR.